


Załącznik graficzny nr 1.1
do decyzji nr 11.2016
o lokalizacji inwestycji celu publicznego
z dnia 21 października 2016r.
nr sprawy BK-RM.6733.10.2016
skala 1:1000

granica terenu objętego wnioskiem = ---
granica obszaru oddziaływania

Wyniki Analizy warunków i zasad
zagospodarowania terenu

LEGENDA ANALIZY:

- granica analizy
⑪④⑤ numer ewidencyjny działki
Dg droga publiczna gminna
DK droga krajowa
RV, RVI klasa użytku gruntowego
(tereny otwarte)
MN teren zabudowy mieszkaniowej jednorodn.
U teren zabudowy usługowej

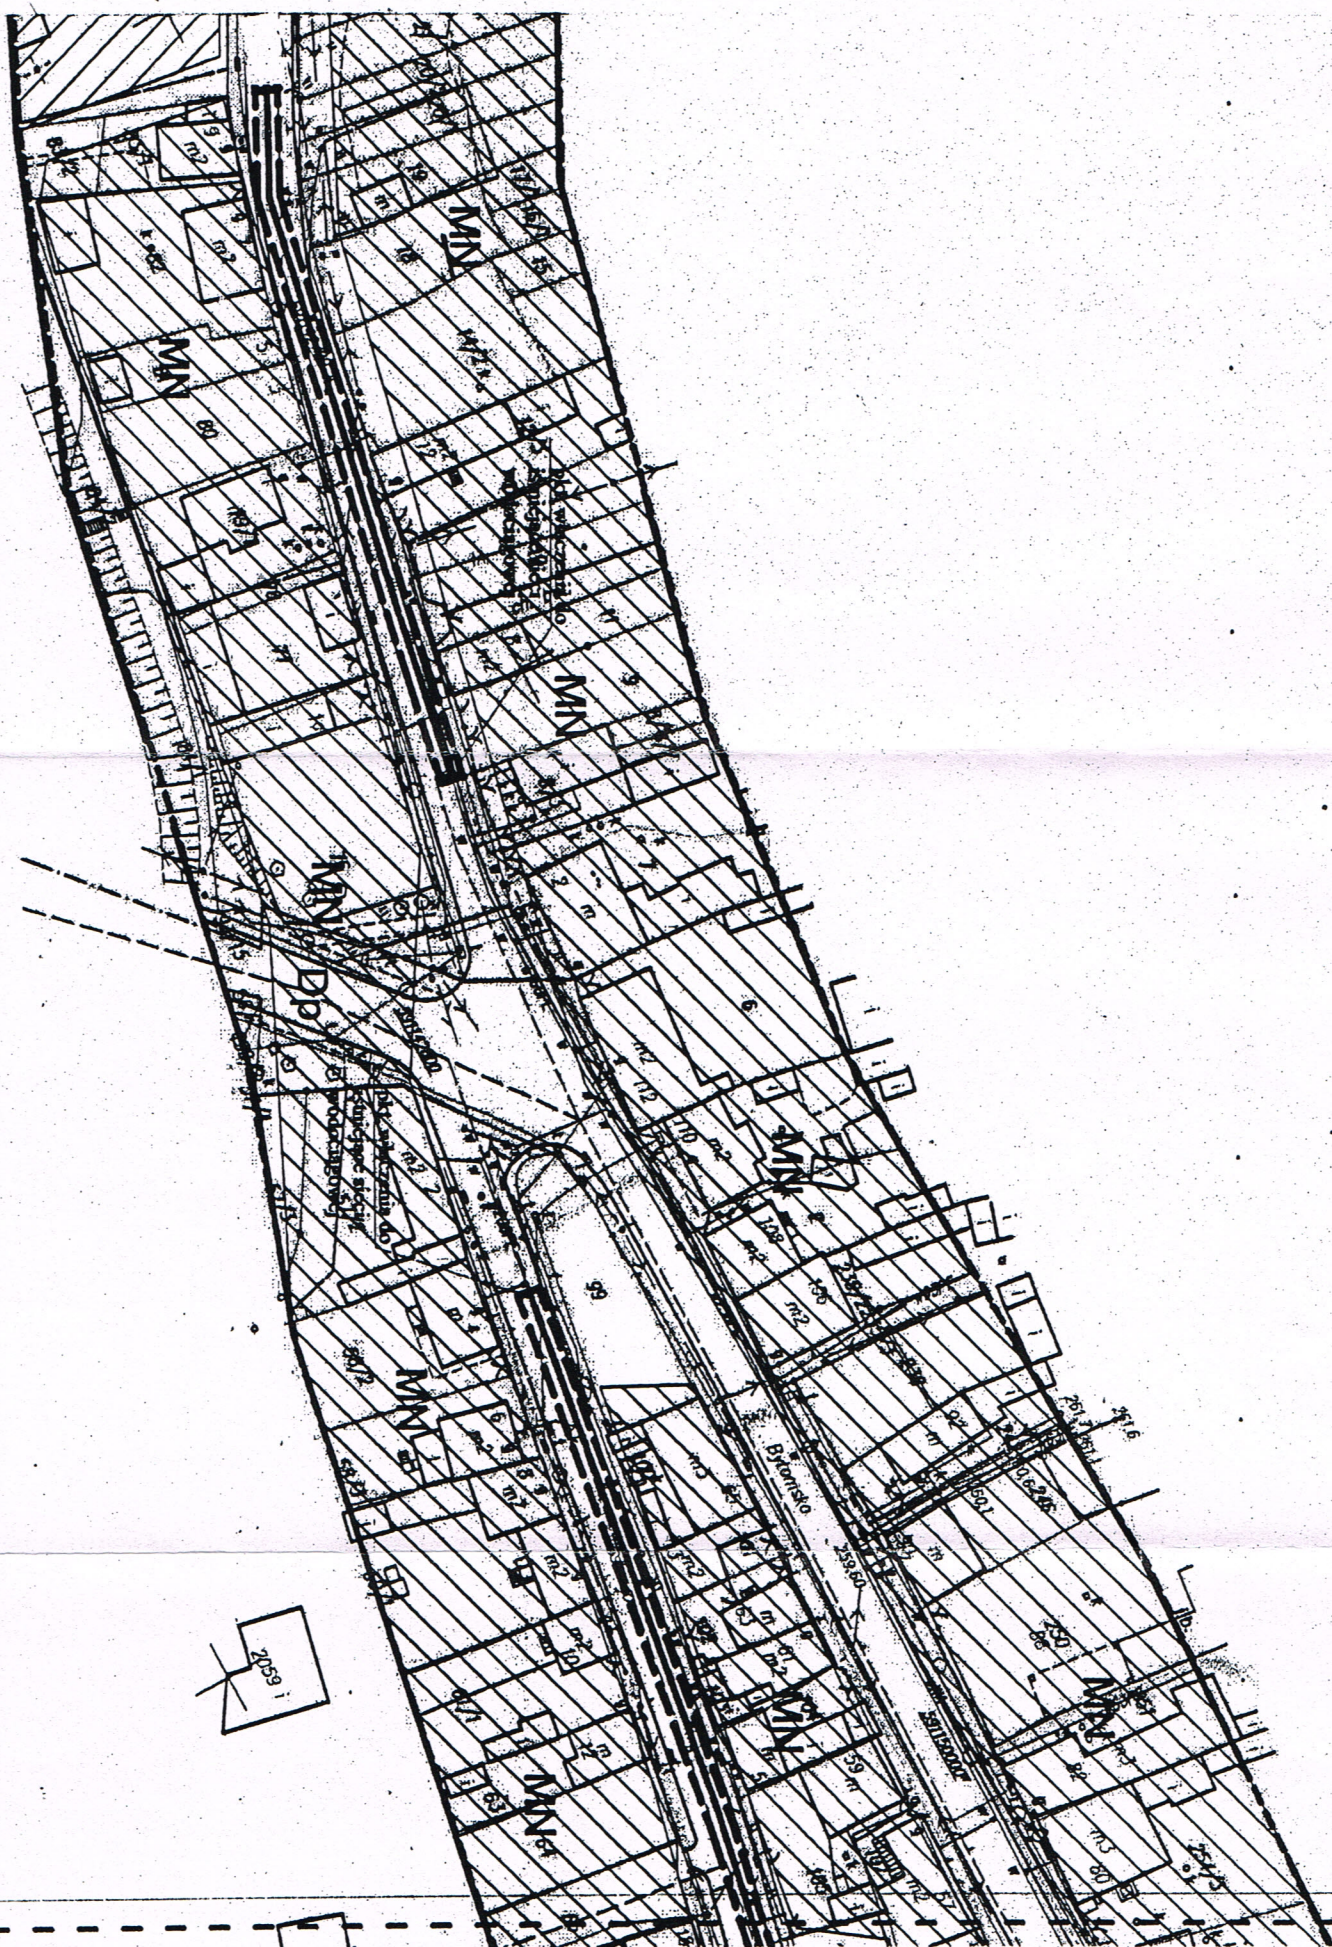

z up. BURMISTRZA
Kierownik
Referatu Funduszy i Inwestycji
mgr inż. Mariola Skiba