# Projekt zagospdoarowania terenu - sieć kanalizacji sanitarnej.

1:1000

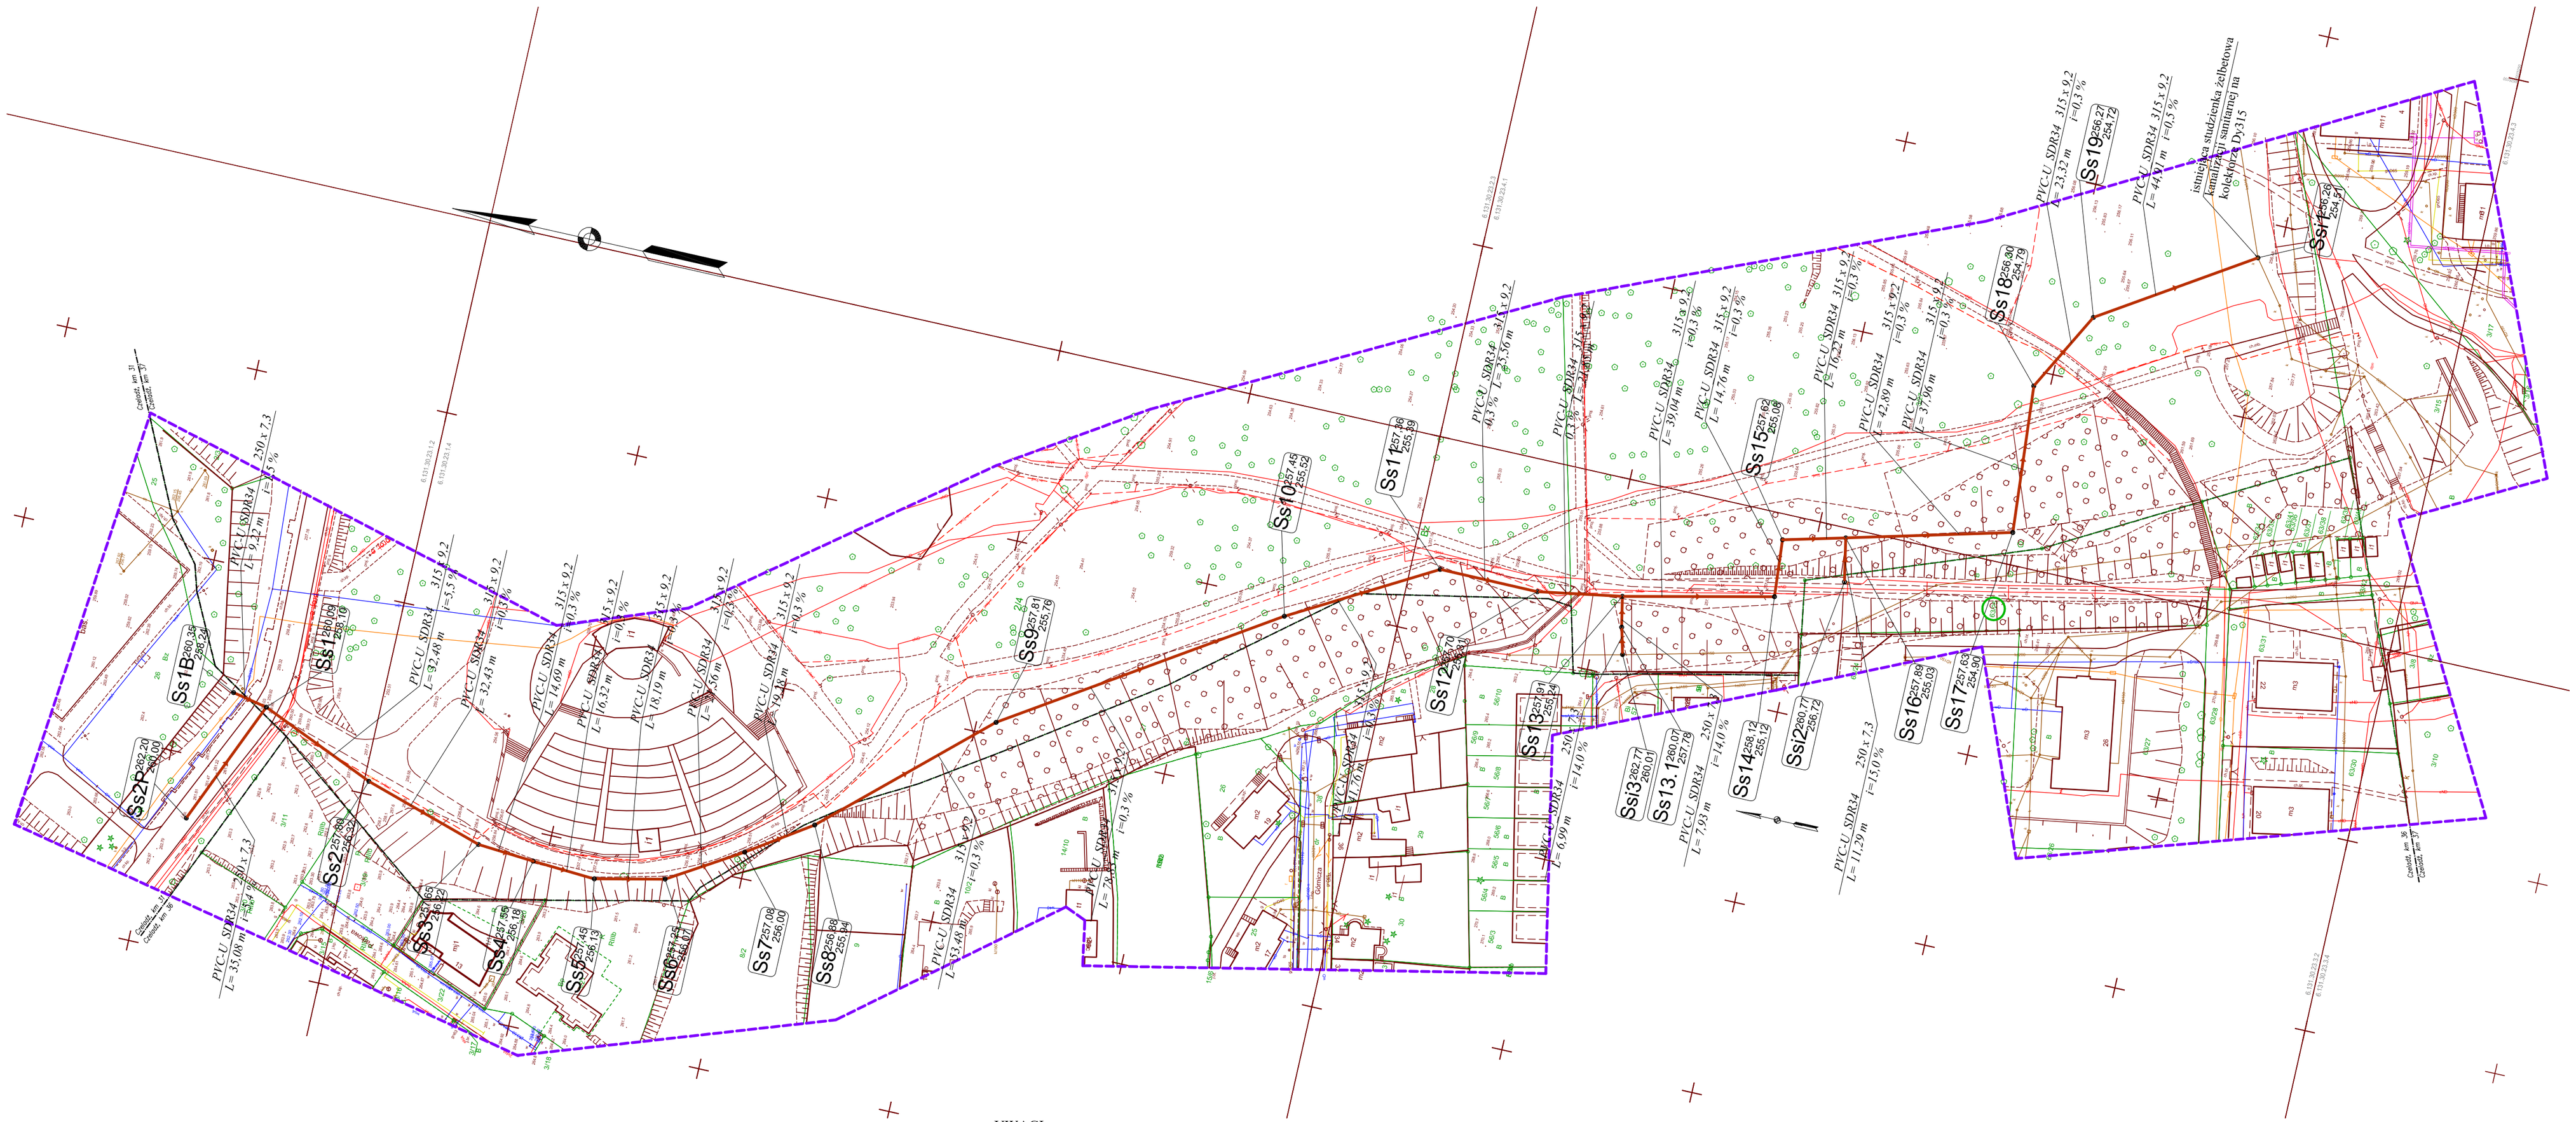


UWAGI

1. Zgodnie z warunkami Czeladzkich Wodociągów o numerze ET.43230.68.2019 z dnia 14.08.2019 r. kanalizację grawitacyjną należy wykonać z rur PCV, grubościennych z wydłużonym kielichem.
2. Projektowaną kanalizację grawitacyjną należy włączyć do istniejącej studzienki w Parku Grabek oznaczonej jako Ssi1 wskazanej w "*Warunkach przyłączenia...*".
3. Projekt rozpatrywać łącznie z opisem technicznym, zestawieniami materiałów oraz pozostałymi rysunkami i uzgodnieniami branżowymi.
4. Przed przystąpieniem do prac należy sprawdzić na budowie wszystkie wymiary, odległości oraz rzędne wyjść kanalizacyjnych z poszczególnych odbiorów (należy bezwzględnie dowiązać się do istniejących studzienek przy ul. Dehnelów i Górniczej).
5. Do projektowanych przyłaczy oraz sieci kanalizacyjnych stosować materiały posiadające odpowiednie atesty i certyfikaty zgodne z obowiazującym prawem budowlanym.
6. Przewody prowadzone poniżej strefy przemarzania gruntu należy zabezpieczyć materiałem ochronnym np: keramzyt, żużel itp,
7. Roboty ziemne wykonywać zgodnie z obowiązującymi rozporządzeniami i normami.
8. Prace ziemne przy skrzyżowaniach projektowanej sieci z istniejącą infrastruktura podziemną należy prowadzić ręcznie w obecności Właściciela (Gestora) danej sieci. Zaistniałe kolizję rozwiązać bezpośrednio na budowie. W miejscu skrzyżowania z istniejacym uzbrojeniem projektrowaną sieć prowadzić w rurze ochronnej,
9. Nie wyklucza się wystąpienia niezinwentaryzowanych sieci na przedstawionym Przestrzennym Planie Zagospodarowania Terenu.
10. Istniejące sieci kanalizacji do wyłączenia z eksploatacji po przebudowie sieci kanalizacyjnej po wcześniejszym uzgodnieniu z Czeladzkimi Wodociągami Sp. z o.o. .
11. Spadek projektowanych przyłaczy do budynków oraz sieci kanalizacyjnych pokazano na profilu kanalizacyjnym.

LEGENDA

| | |
|---|---|
| Ss1-19 | - oznaczenie projektowanej studni kanalizacji sanitarnej |
| Ss1B | - oznaczenie projektowanej studni dla potrzeb odprowadzenia ścieków z basenu |
| Ss2P | - oznaczenie projektowanej studni dla potrzeb odprowadzenia ścieków z osiedla przy ul. Parkowej |
| Ssi2 | - oznaczenie projektowanej studni dla potrzeb odprowadzenia ścieków z osiedla przy ul. Dehnelów |
| Ssi3 | - oznaczenie projektowanej studni dla potrzeb odprowadzenia ścieków z osiedla przy ul. Górniczej |
| | - projektowana sieć kanalizacji grawitacyjnej |
| Ss9 257,81 255,76 | - oznaczenie projektowanej studzienki - nr, górna wyskość poz. terenu, dolny poziom dna studzienki |

MAPA DO CELÓW PROJEKTOWYCH
o treści S+U+E+W
skala 1:500

układ współrzędnych płaskich: 2000 strefa 6
układ współrzędnych wysokościowych: Kronsztadt-86
ZADANIE INWESTYCYJNE:
Etap I: mapa zasadnicza do celów projektowych pod budowę sieci kanalizacyjnej na działkach 2/4, 3/27 km 37 27, 63/25 km 36

WG.6640.1975.2019

obiekt: Czeladź ul. Parkowa
działki: 2/4, 3/27 km 37 27, 63/25 km 36
Mapę wykonano na podstawie hybrydowej mapy zasadniczej i numerycznej mapy ewidencyjnej w skali 1:500 pozyskanej z ODGiK w Będzinie
sekcja mapy w układzie 2000/6:
6.131.30.23.1.2, 6.131.30.23.1.4, 6.131.30.23.2.3, 6.131.30.23.3.2, 6.131.30.23.3.4, 6.131.30.23.4.1, 6.131.30.23.4.3
Województwo: śląskie
Powiat: będziński
Gmina: 240102_1 Czeladź
Obręb ewidencyjny: 0001 Czeladź
Działki: 2/4, 3/27 km 37 27, 63/25 km 36
Ulica: Parkowa
Wg stanu na dzień: 21.08.2019

LEGENDA:

- punkt osnowy podlegający ochronie
- zakres aktualizacji
- sieć energetyczna
- sieć wodociągowa
- sieć kanalizacyjna
- sieć gazowa
- sieć telekomunikacyjna
- projektowana sieć energetyczna
- projektowana sieć telekomunikacyjna
- granica działki
- numery działek ewidencyjnych

NA OBSZARZE OBJĘTYM MAPĄ DO CELÓW PROJEKTOWYCH BRAK MIEJSCOWEGO PLANU ZAGOSPODAROWANIA PRZESTRZENNEGO

UWAGA:
Nie badano ksiąg wieczystych.
Nie wyklucza się istnienia w terenie innych, nie wykazanych na niniejszej mapie urządzeń podziemnych, które nie były zgłoszone do inwentaryzacji.
Wykazane na niniejszej mapie do celów projektowych granice nieruchomości 2/4, 3/27, 27 i 63/25 z działkami sąsiednimi nie zostały określone z wymaganą dokładnością.
Niniejsza mapa może służyć do projektowania budynków usytuowanych na działkach 2/4, 3/27, 27 i 63/25 w odległości większej niż 4,0 m od granic z działkami sąsiednimi.

ORIENTACJA
SKALA 1:10000

Katowice: 21.08.2019


pracownia: AS-Inwestim
*Sławomir Wawrzyniak*
41-800 Zabrze, ul. Wolności 345 lok. 810
32/376-25-05; 501-71-41-89;
www.as-inwestim.pl,
e-mail: biuro@as-inwestim.pl


temat: **Projekt budowy sieci kanalizacji sanitarnej grawitacyjnej na działkach nr 26 (km 31), 2/4, 3/27 (km37), 63/25 (km 36) w Parku Grabek w Czeladzi.**

inwestor: **Czeladzkie Wodociągi Sp. z o.o. 41-250 Czeladź, ul. Będzińska 64**

| | | |
|---|---|---|
| projektant: | mgr inż. Lubomir Matczyszyn upr. nr 353/71/93 | |
| wykonał: | Magdalena Kostrzewa upr. nr 533/94 | |
| wykonał: | inż. Sławomir Wawrzyniak | |
| | | |

| branża: | studium: | format: | skala: |
|---|---|---|---|
| sanitarna | projekt wykonawczy | 420x780 | 1:1000 |

temat rysunku: **Projekt zagospodarowania działek.**

| data: | nr projektu: | nr rysunku: |
|---|---|---|
| listopad 2019 | 165/11/19 | 01-11/19/IS |


Opracowanie chronione prawnie: Ustawa oprawie autorskim i prawach pokrewnych z dn. 4 lutego 1994 r. (DzU. Nr24/94 z 23 lutego 1994 r.)


UWAGA: Wszystkie wymiary sprawdzić na budowie.