ul. Niwa 18.

1:100

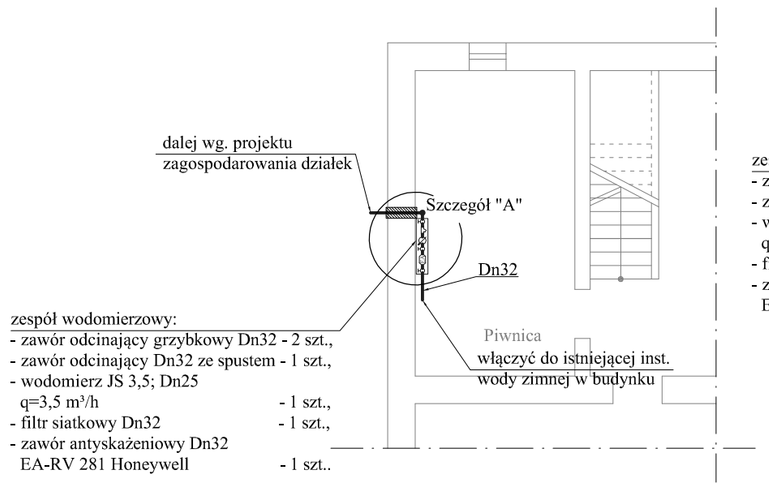

zespół wodomierzowy:
- zawór odcinający grzybkowy Dn32 - 2 szt.,
- zawór odcinający Dn32 ze spustem - 1 szt.,
- wodomierz JS 3,5; Dn25
  q=3,5 m³/h - 1 szt.,
- filtr siatkowy Dn32 - 1 szt.,
- zawór antyskażeniowy Dn32
  EA-RV 281 Honeywell - 1 szt..

ul. Niwa 7.

1:100

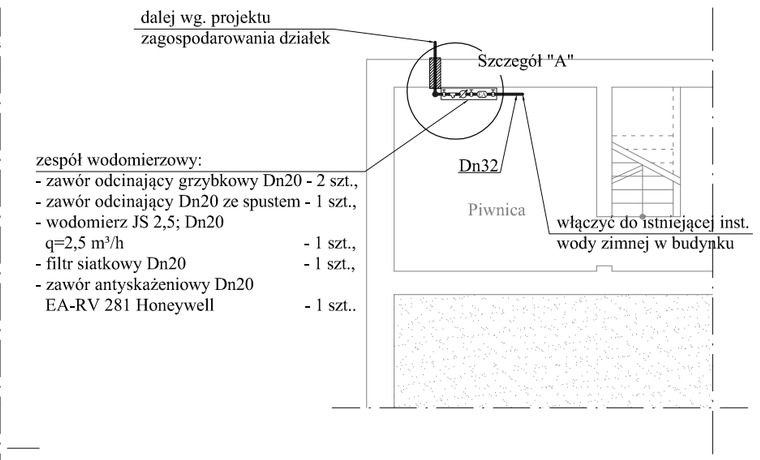

zespół wodomierzowy:
- zawór odcinający grzybkowy Dn20 - 2 szt.,
- zawór odcinający Dn20 ze spustem - 1 szt.,
- wodomierz JS 2,5; Dn20
  q=2,5 m³/h - 1 szt.,
- filtr siatkowy Dn20 - 1 szt.,
- zawór antyskażeniowy Dn20
  EA-RV 281 Honeywell - 1 szt..

ul. Niwa 9.

1:100

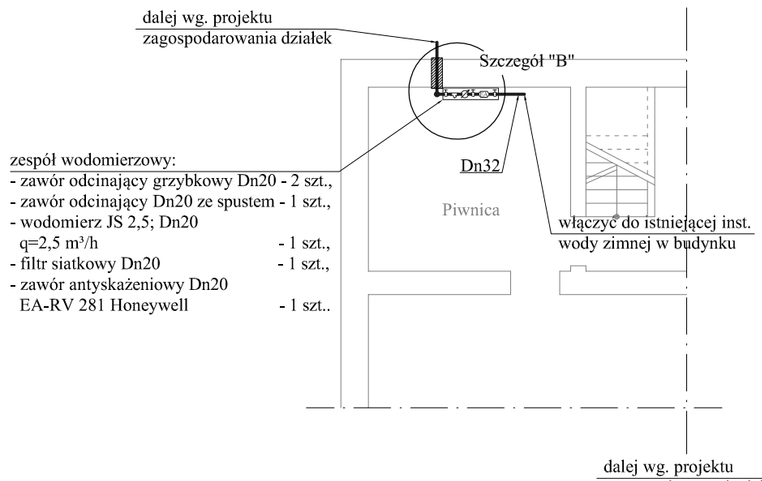

zespół wodomierzowy:
- zawór odcinający grzybkowy Dn20 - 2 szt.,
- zawór odcinający Dn20 ze spustem - 1 szt.,
- wodomierz JS 2,5; Dn20
  q=2,5 m³/h - 1 szt.,
- filtr siatkowy Dn20 - 1 szt.,
- zawór antyskażeniowy Dn20
  EA-RV 281 Honeywell - 1 szt..

ul. Niwa 8.

1:100

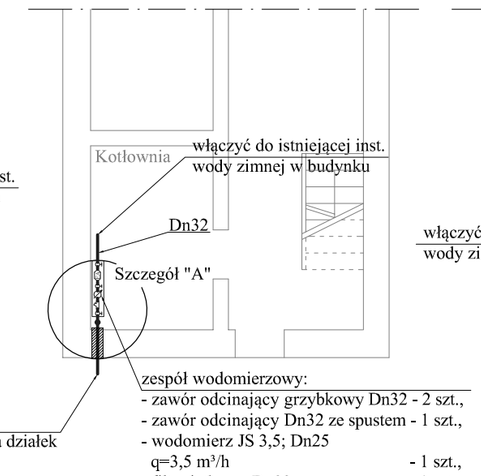

zespół wodomierzowy:
- zawór odcinający grzybkowy Dn32 - 2 szt.,
- zawór odcinający Dn32 ze spustem - 1 szt.,
- wodomierz JS 3,5; Dn25
  q=3,5 m³/h - 1 szt.,
- filtr siatkowy Dn32 - 1 szt.,
- zawór antyskażeniowy Dn32
  EA-RV 281 Honeywell - 1 szt..

ul. Niwa 12.

1:100

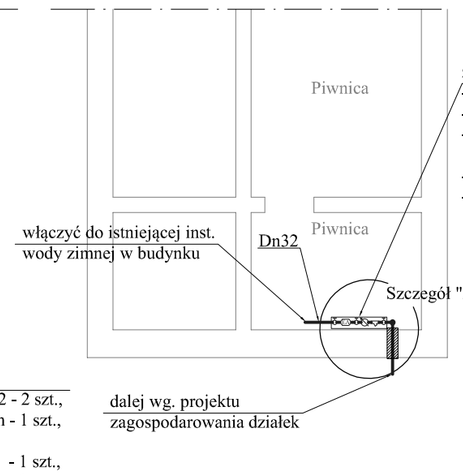

zespół wodomierzowy:
- zawór odcinający grzybkowy Dn32 - 2 szt.,
- zawór odcinający Dn32 ze spustem - 1 szt.,
- wodomierz JS 3,5; Dn25
  q=3,5 m³/h - 1 szt.,
- filtr siatkowy Dn32 - 1 szt.,
- zawór antyskażeniowy Dn32
  EA-RV 281 Honeywell - 1 szt..

ul. Kilińskiego 3.

1:100

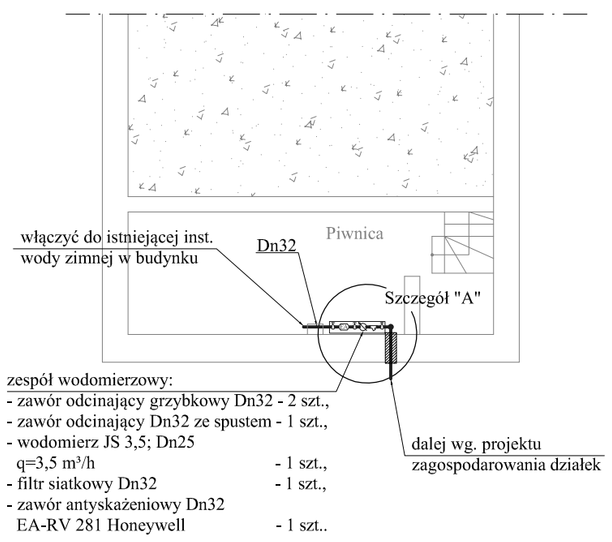

zespół wodomierzowy:
- zawór odcinający grzybkowy Dn32 - 2 szt.,
- zawór odcinający Dn32 ze spustem - 1 szt.,
- wodomierz JS 3,5; Dn25
  q=3,5 m³/h - 1 szt.,
- filtr siatkowy Dn32 - 1 szt.,
- zawór antyskażeniowy Dn32
  EA-RV 281 Honeywell - 1 szt..

ul. Kilińskiego 5.

1:100

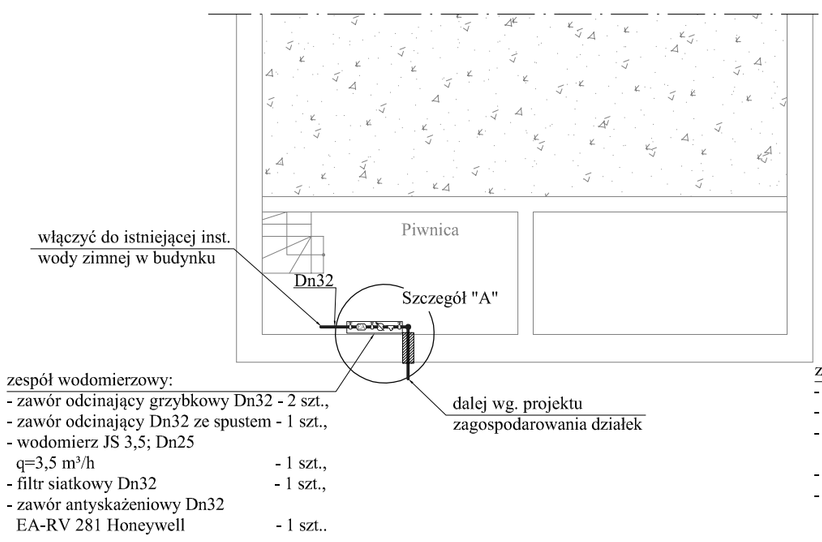

zespół wodomierzowy:
- zawór odcinający grzybkowy Dn32 - 2 szt.,
- zawór odcinający Dn32 ze spustem - 1 szt.,
- wodomierz JS 3,5; Dn25
  q=3,5 m³/h - 1 szt.,
- filtr siatkowy Dn32 - 1 szt.,
- zawór antyskażeniowy Dn32
  EA-RV 281 Honeywell - 1 szt..

ul. Kilińskiego 7.

1:100

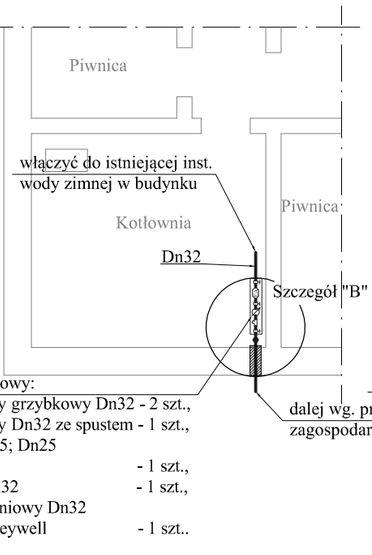

zespół wodomierzowy:
- zawór odcinający grzybkowy Dn32 - 2 szt.,
- zawór odcinający Dn32 ze spustem - 1 szt.,
- wodomierz JS 3,5; Dn25
  q=3,5 m³/h - 1 szt.,
- filtr siatkowy Dn32 - 1 szt.,
- zawór antyskażeniowy Dn32
  EA-RV 281 Honeywell - 1 szt..

ul. Kilińskiego 13.

1:100

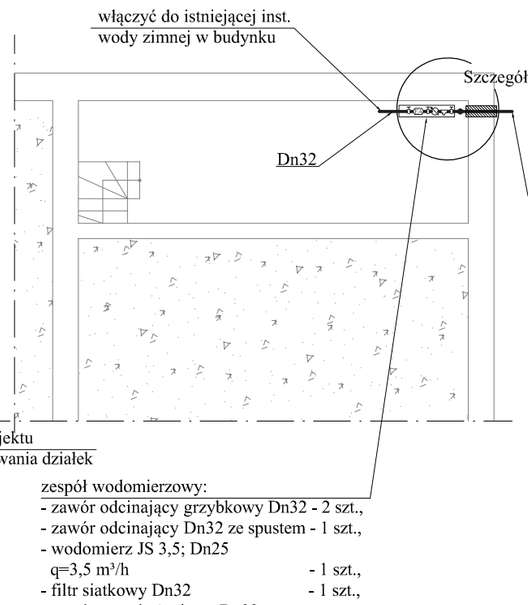

zespół wodomierzowy:
- zawór odcinający grzybkowy Dn32 - 2 szt.,
- zawór odcinający Dn32 ze spustem - 1 szt.,
- wodomierz JS 3,5; Dn25
  q=3,5 m³/h - 1 szt.,
- filtr siatkowy Dn32 - 1 szt.,
- zawór antyskażeniowy Dn32
  EA-RV 281 Honeywell - 1 szt..

ul. Kilińskiego 15.

1:100

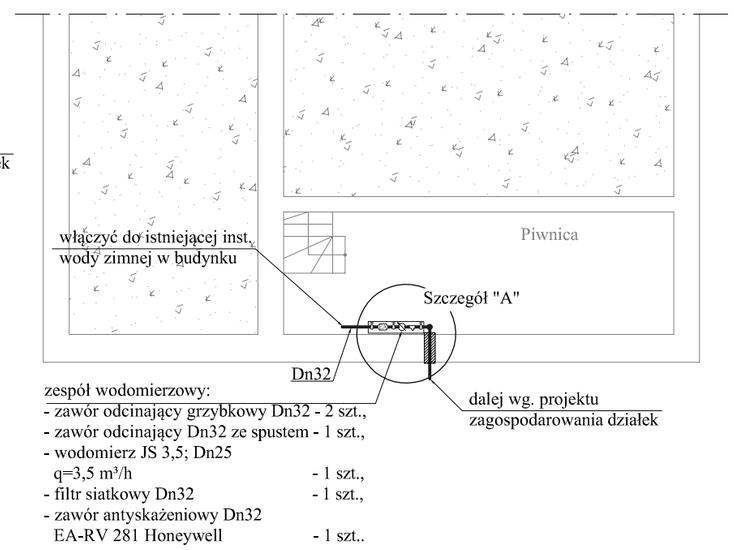

zespół wodomierzowy:
- zawór odcinający grzybkowy Dn32 - 2 szt.,
- zawór odcinający Dn32 ze spustem - 1 szt.,
- wodomierz JS 3,5; Dn25
  q=3,5 m³/h - 1 szt.,
- filtr siatkowy Dn32 - 1 szt.,
- zawór antyskażeniowy Dn32
  EA-RV 281 Honeywell - 1 szt..

Szczegół "A".

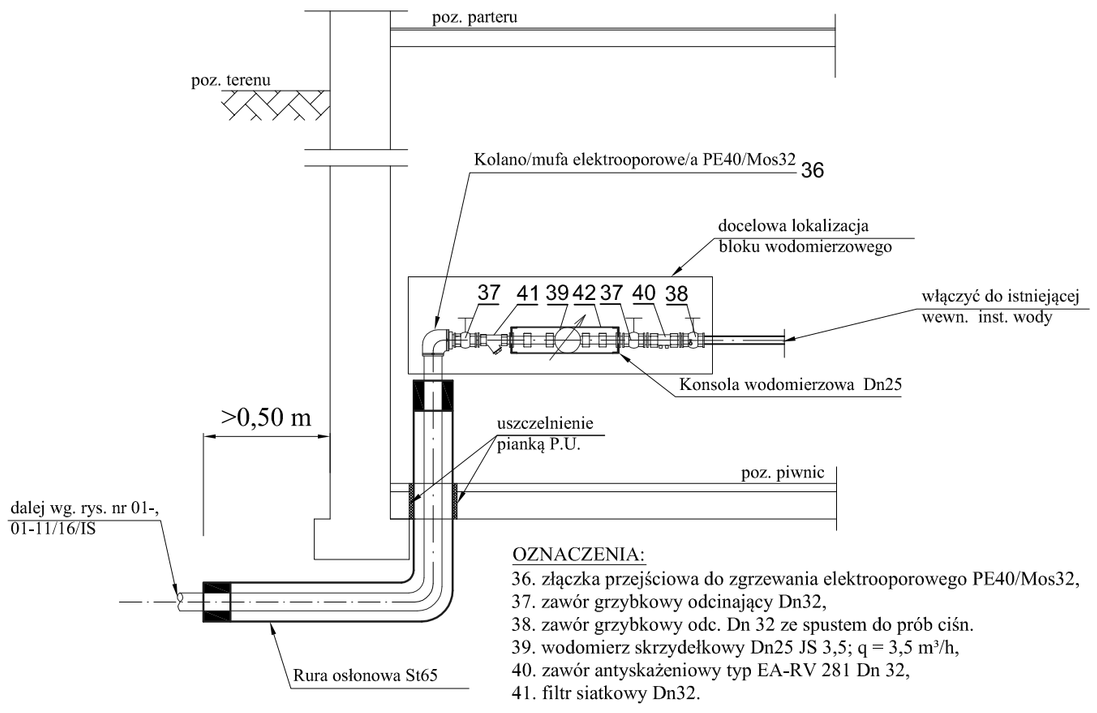

OZNACZENIA:
36. złączka przejściowa do zgrzewania elektrooporowego PE40/Mos32,
37. zawór grzybkowy odcinający Dn32,
38. zawór grzybkowy odc. Dn 32 ze spustem do prób ciśn.
39. wodomierz skrzydełkowy Dn25 JS 3,5; q = 3,5 m³/h,
40. zawór antyskażeniowy typ EA-RV 281 Dn 32,
41. filtr siatkowy Dn32.

Szczegół "B".

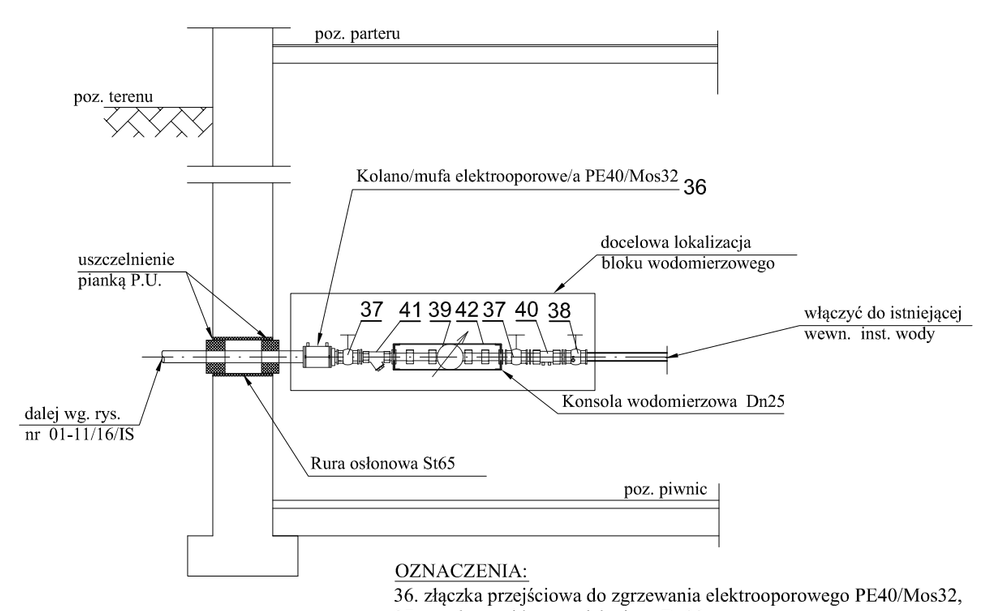

OZNACZENIA:
36. złączka przejściowa do zgrzewania elektrooporowego PE40/Mos32,
37. zawór grzybkowy odcinający Dn32,
38. zawór grzybkowy odc. Dn 32 ze spustem do prób ciśn.
39. wodomierz skrzydełkowy Dn25 JS 3,5; q = 3,5 m³/h,
40. zawór antyskażeniowy typ EA-RV 281 Dn 32,
41. filtr siatkowy Dn32.

pracownia:	AS-Inwestim *Sławomir Wawrzyniak* 41-800 Zabrze, ul. Wolności 345 lok. 810 32/376-25-05; 501-71-41-89; www.as-inwestim.pl, e-mail: biuro@as-inwestim.pl
temat:	**Projekt budowy sieci wodociągowej rozdzielczej na działkach nr 175, 98 oraz przyłączy wody do budynków na działkach nr 58/3, 59/1, 61/1, 63, 101, 104, 66, 106, 67, 68, 114, 70, 83, 84, 85, 86/1, 87, 88, 89, 91, 118, 119, 123, 96/2, 127, 130, 25, 24, 22, 21/2, 21/1, 20, 19, 18, 7 przy ul. Kilińskiego i Niwa w Czeladzi obręb 0001 Czeladź, jedn. ewid. 240102_1 m. Czeladź.**
inwestor:	**Zakład Inżynierii Komunalnej Sp. z o.o. 41-250 Czeladź, ul. Będzińska 64**
projektant:	mgr inż. Lubomir Matczyszyn upr. nr 353/71/Kt
wykonał:	Magdalena Kostrzewa upr. nr 533/94
wykonał:	inż. Sławomir Wawrzyniak
sprawdzający:	mgr inż. Anna Surowiec upr. nr 73/96 UW
branża: sanitarna / stadium: projekt wykonawczy / format: A2 / skala: 1:100	
temat rysunku:	**Rzut piwnic - pom. wodomierza ul. Niwa 7, 8, 9, 12, 18 oraz przy ul. Kilińskiego 3, 5, 7, 13, 15. Szczegół "A". Szczegół "B".**
data: listopad 2016 / nr projektu: 58-11/16 / nr rysunku: 08-11/16/IS	

Powielanie lub kopiowanie niniejszego projektu w całości lub w części bez zgody autora zabronione. Ustawa z dnia 4 lutego 1994 r. o Prawie Autorskim i prawach pokrewnych (Dz. U. z 2006 r. Nr 90, poz. 631 z późn. zm.).

UWAGA: Wszystkie wymiary sprawdzić na budowie.