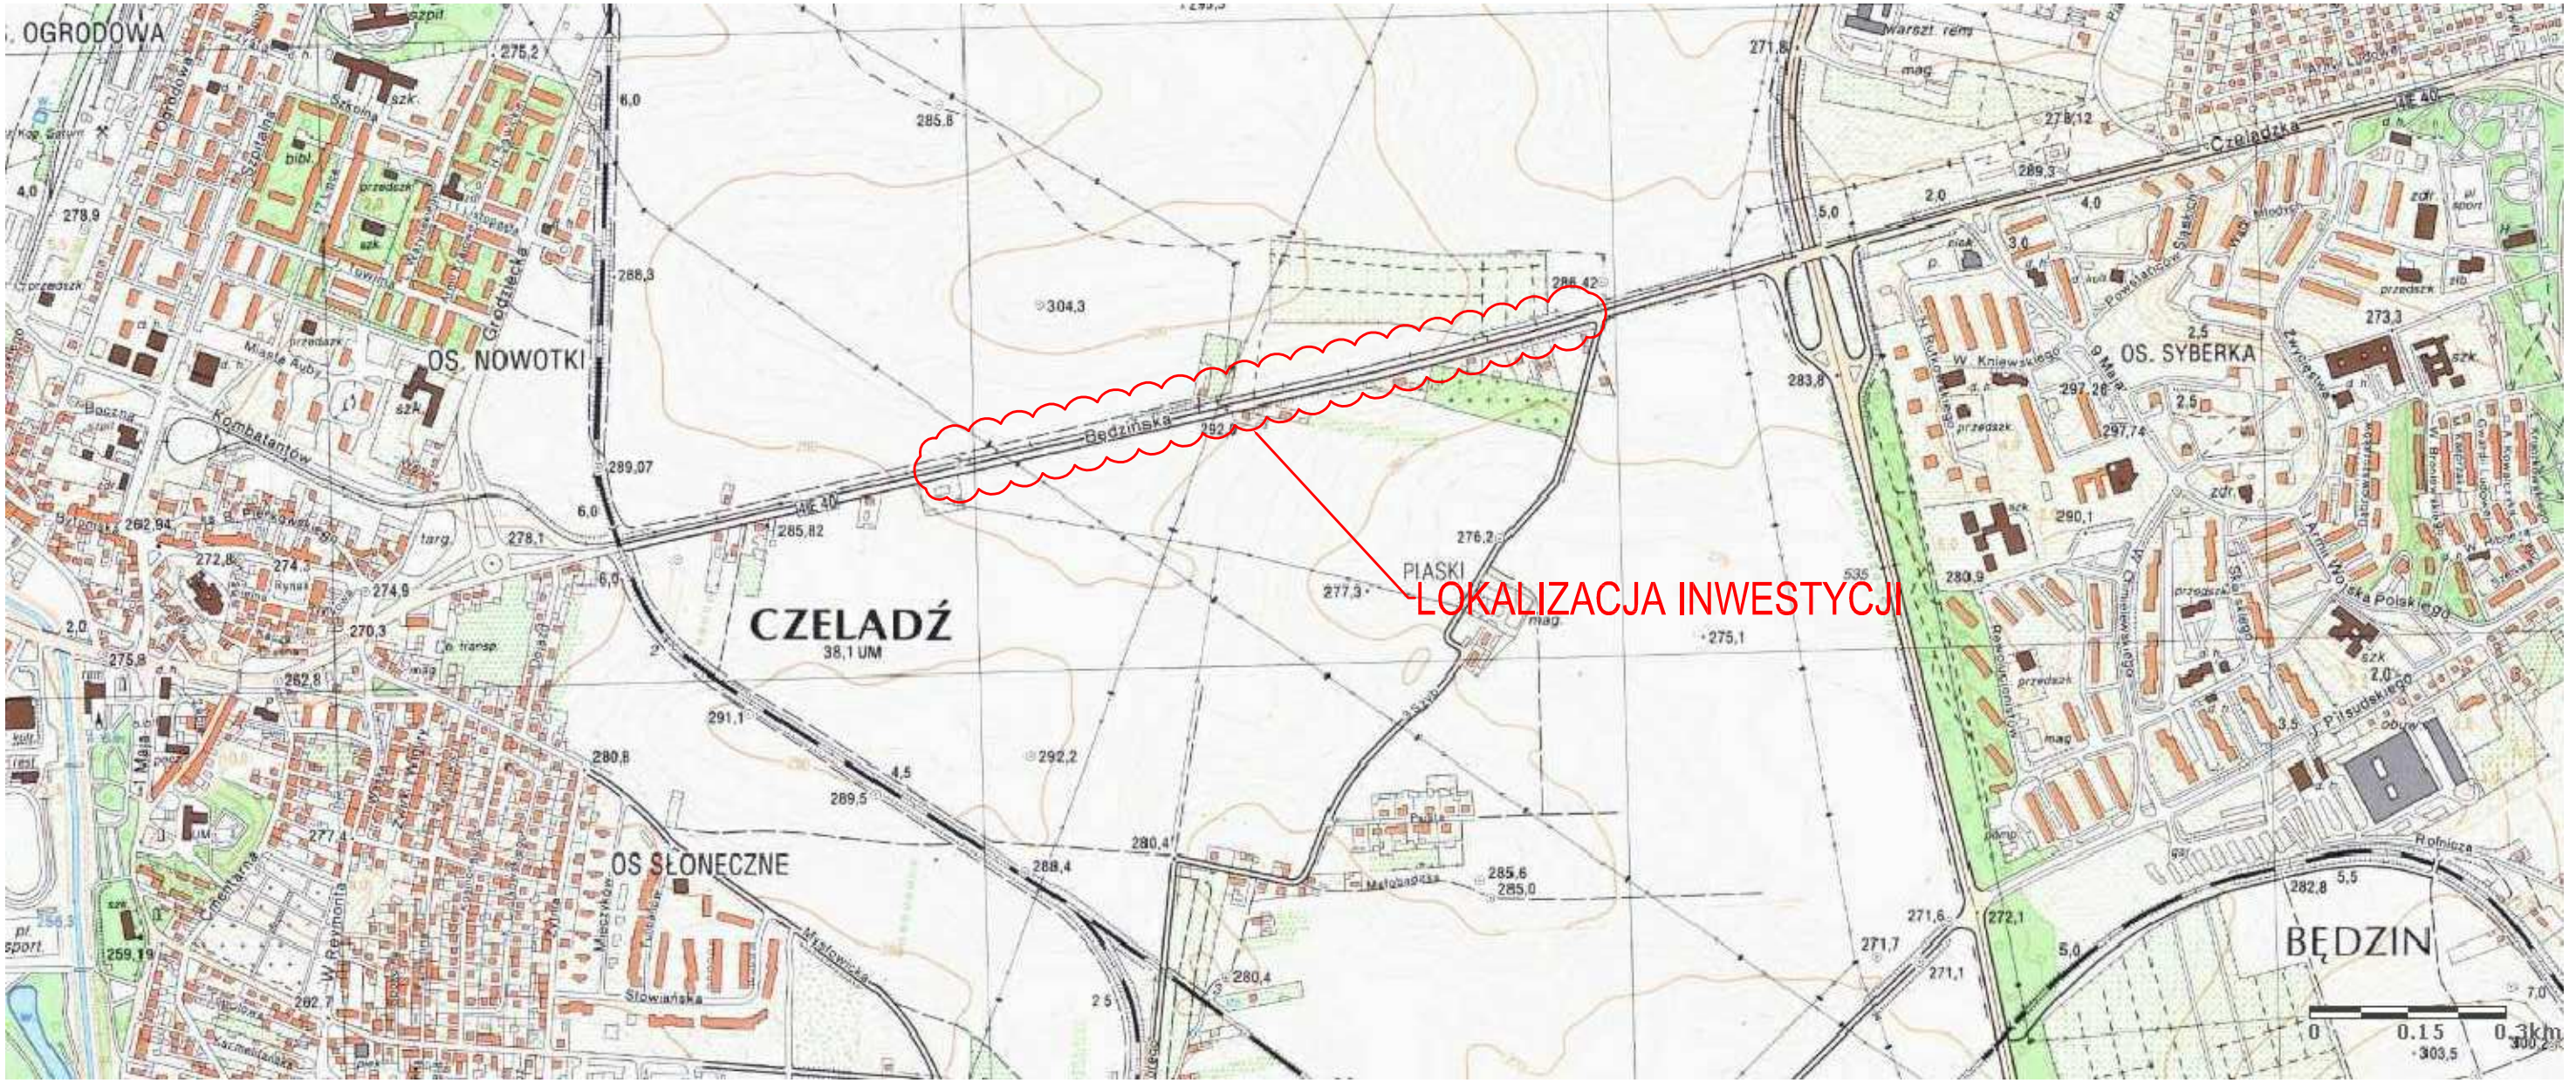

AS ♥ Inwestim	INWESTOR: **Zakład Inżynierii Komunalnej ul. Będzińska 64 41-250 Czeladź**			
	PROJEKT: **tymczasowej organizacji ruchu na czas budowy sieci wodociągowej rozdzielczej wraz z przyłączami w ul. Będzińskiej w Czeladzi.**			
	NINIEJSZE OPRACOWANIE STANOWI DZIEŁO AUTORSKIE I PODLEGA OCHRONIE ZGODNIE Z USTAWĄ Z DNIA 04.02.1994r. O PRAWIE AUTORSKIM I PRAWACH POKREWNYCH			
	TYTUŁ: **ORIENTACJA**			
ZESPÓŁ PROJEKTOWY		NR UPRAWNIEŃ SPECJALNOŚĆ	PODPIS	
PROJEKTANT:	inż. Michał Zarzycki	SLK/3667/PWOD/11		
OPRACOWAŁ:				
FAZA: **PW**	DATA: **grudzień 2014r.**	BRANŻA: **DROGOWA**	SKALA: **1:10 000**	NR RYSUNKU: **01**