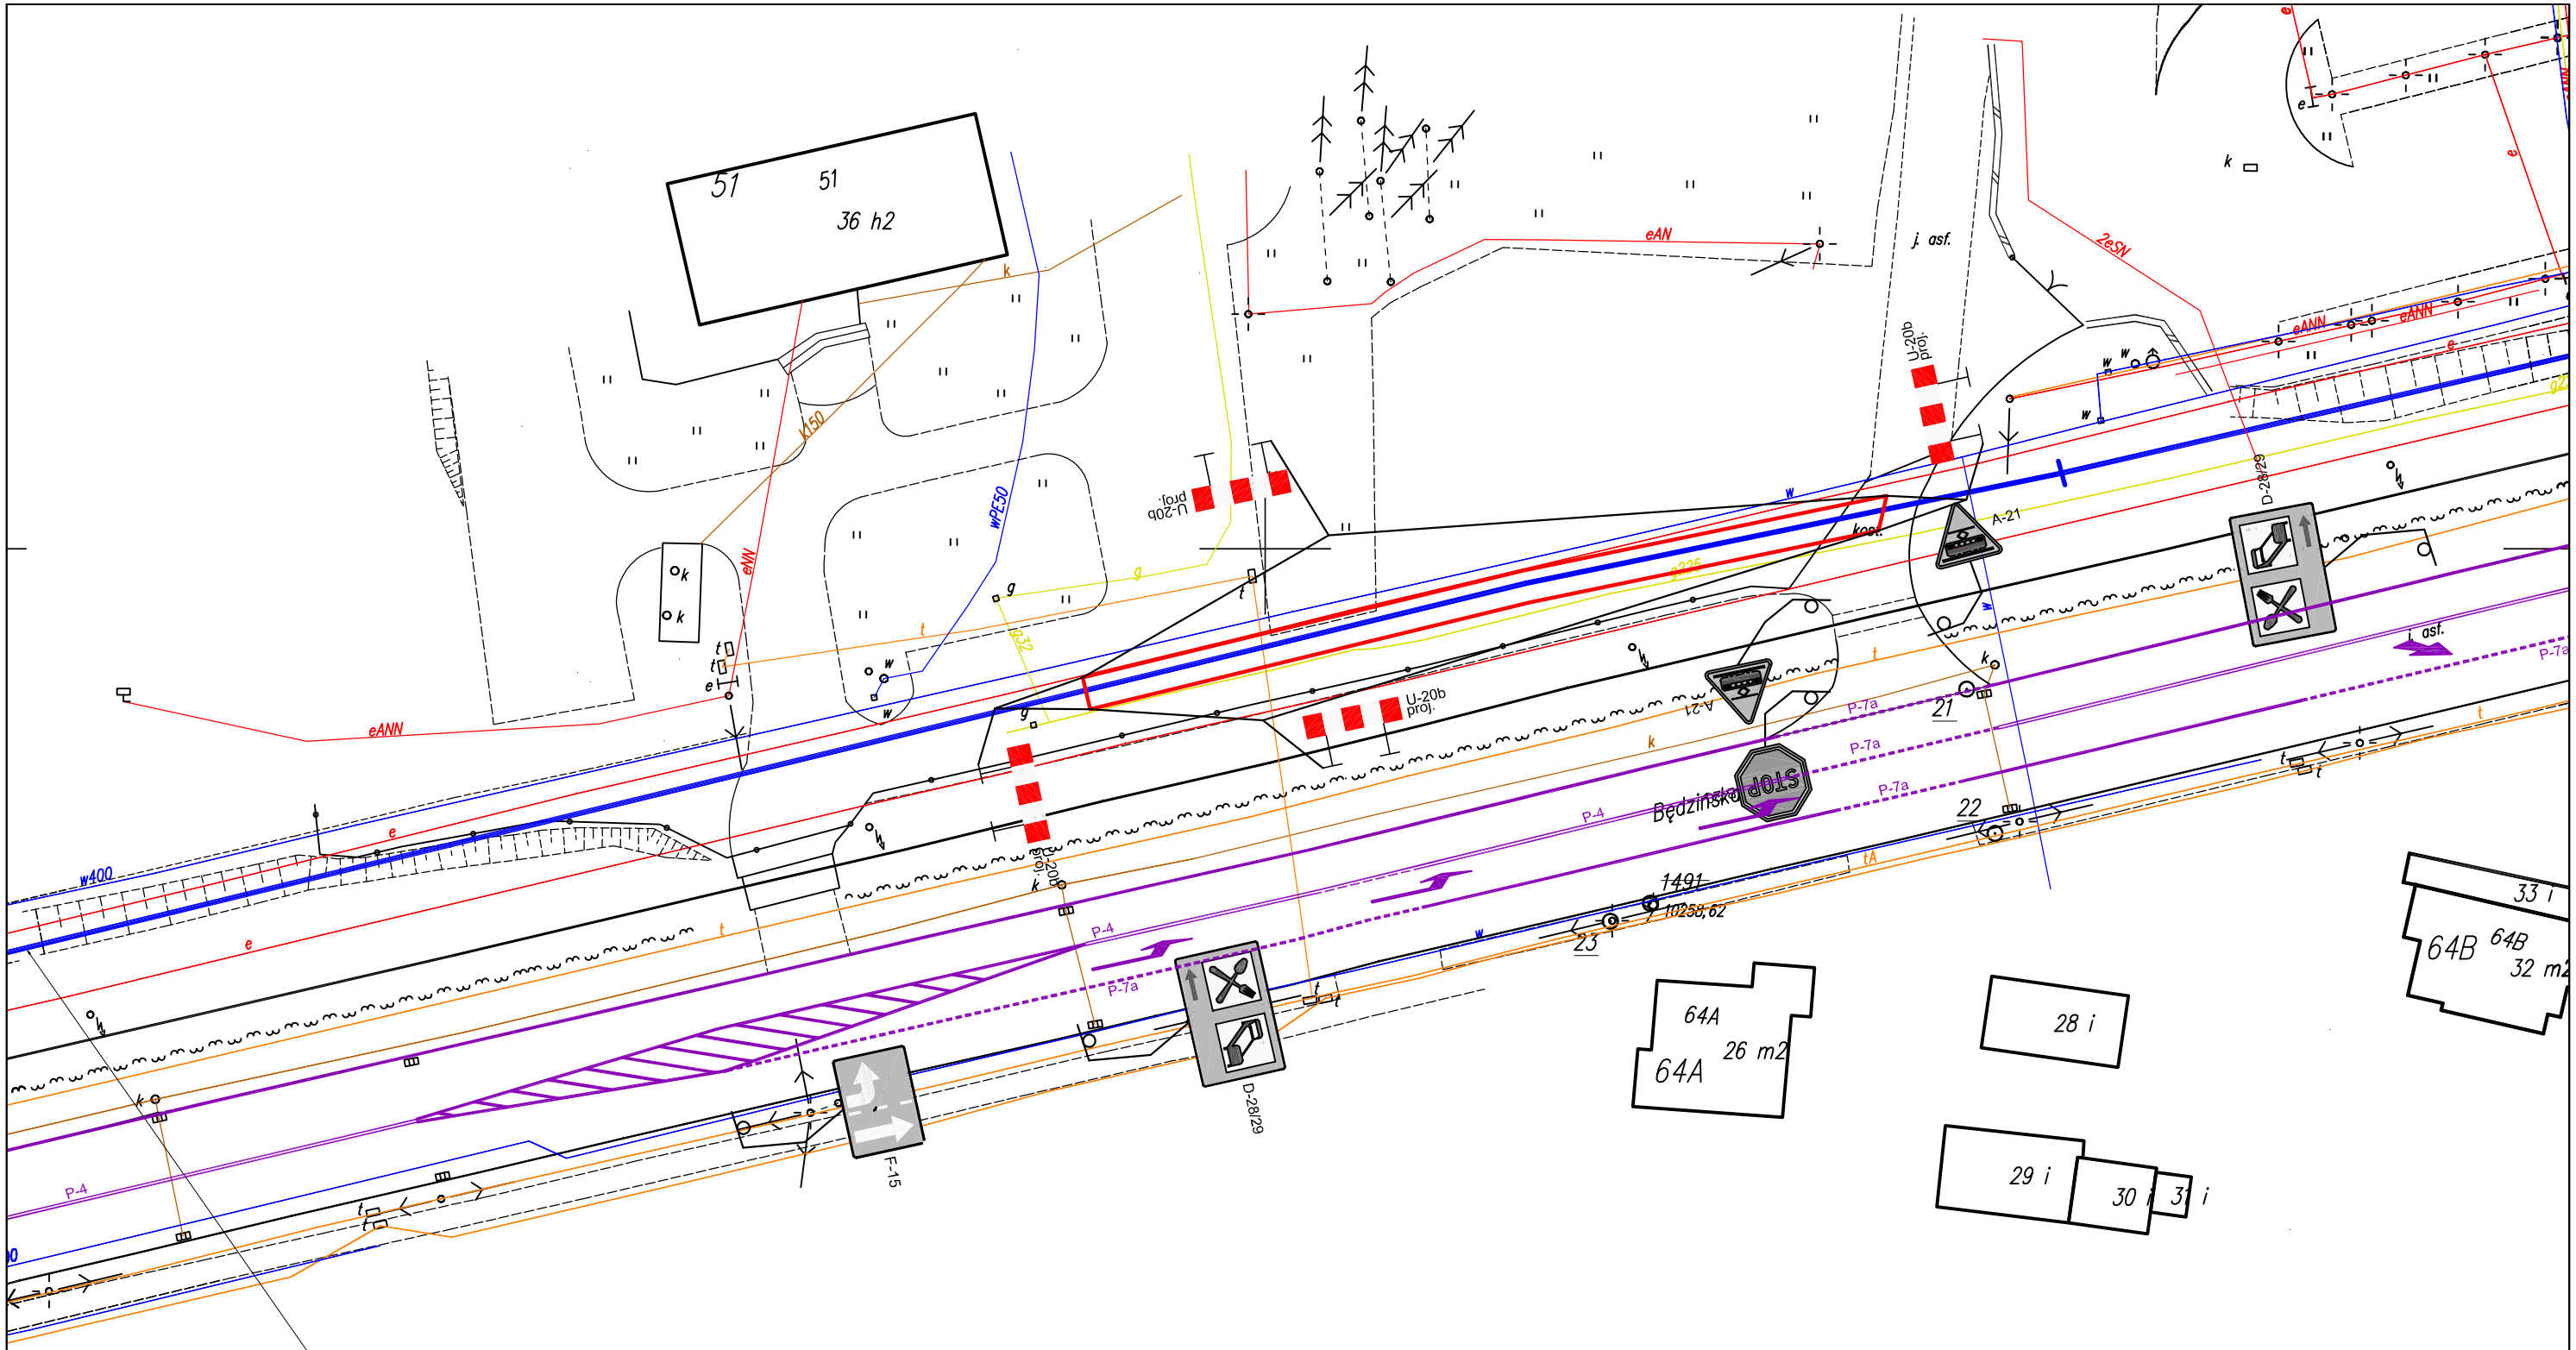

Przewidywany przebieg projektowanego wodociągu PE100 SDR11 Dy315

LEGENDA:

- D-1 — ISTNIEJĄCE OZNAKOWANIE PIONOWE
- D-1 proj. — PROJEKTOWANE OZNAKOWANIE PIONOWE
- P-4 — ISTNIEJĄCE OZNAKOWANIE POZIOME

AS Inwestim

INWESTOR: **Zakład Inżynierii Komunalnej ul. Będzińska 64 41-250 Czeladź**

PROJEKT: **tymczasowej organizacji ruchu na czas budowy sieci wodociągowej rozdzielczej wraz z przyłączami w ul. Będzińskiej w Czeladzi.**

NINIEJSZE OPRACOWANIE STANOWI DZIEŁO AUTORSKIE I PODLEGA OCHRONIE ZGODNIE Z USTAWĄ Z DNIA 04.02.1994r. O PRAWIE AUTORSKIM I PRAWACH POKREWNYCH

TYTUŁ: **TYMCZASOWA ORGANIZACJA RUCHU ETAP IV**

ZESPÓŁ PROJEKTOWY		NR UPRAWNIEŃ SPECJALNOŚĆ		PODPIS
PROJEKTANT: inż. Michał Zarzycki		SLK/3667/PWOD/11		
OPRACOWAŁ:				
FAZA: PW	DATA: grudzień 2014r.	BRANŻA: DROGOWA	SKALA: 1:500	NR RYSUNKU: 05