



ul. Kilińskiego 30

1:100

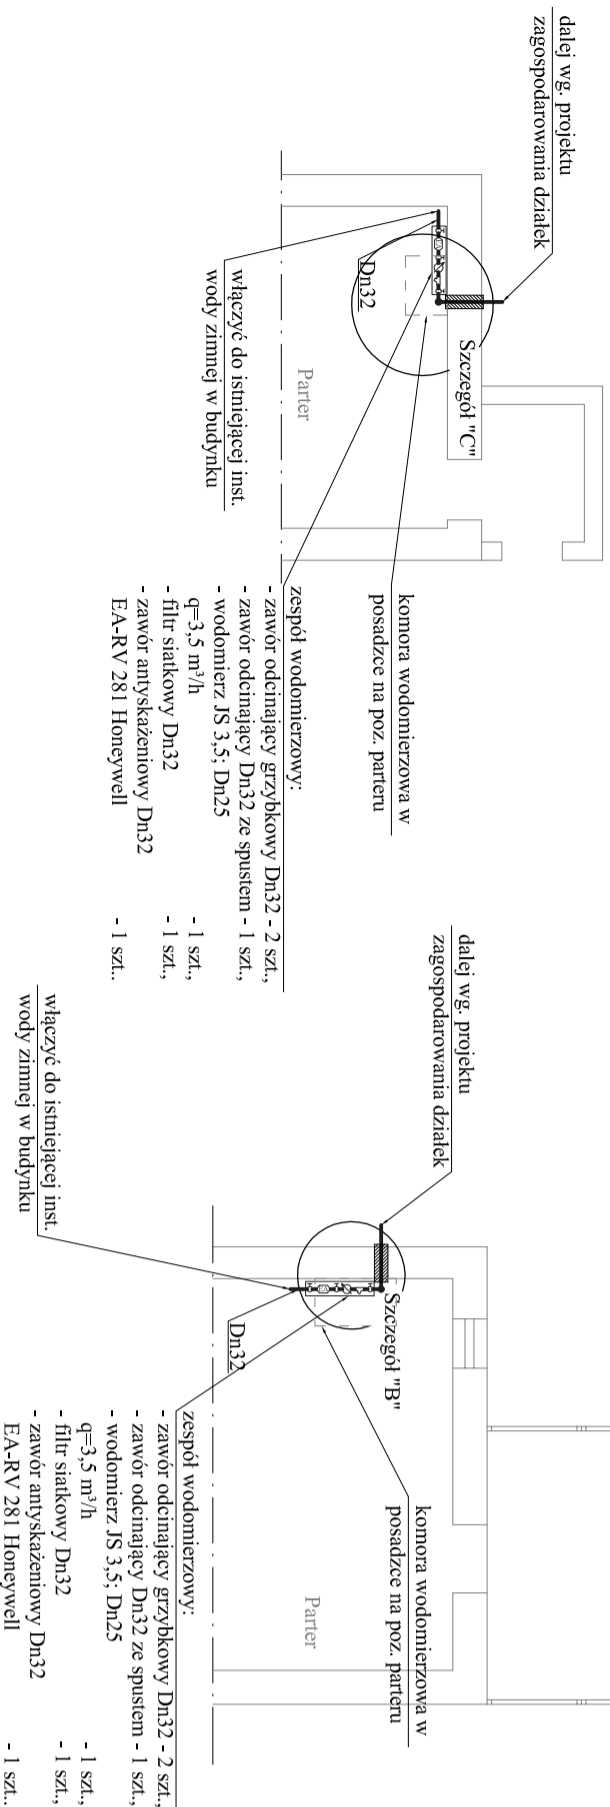


ul. Kilińskiego 32

1:100

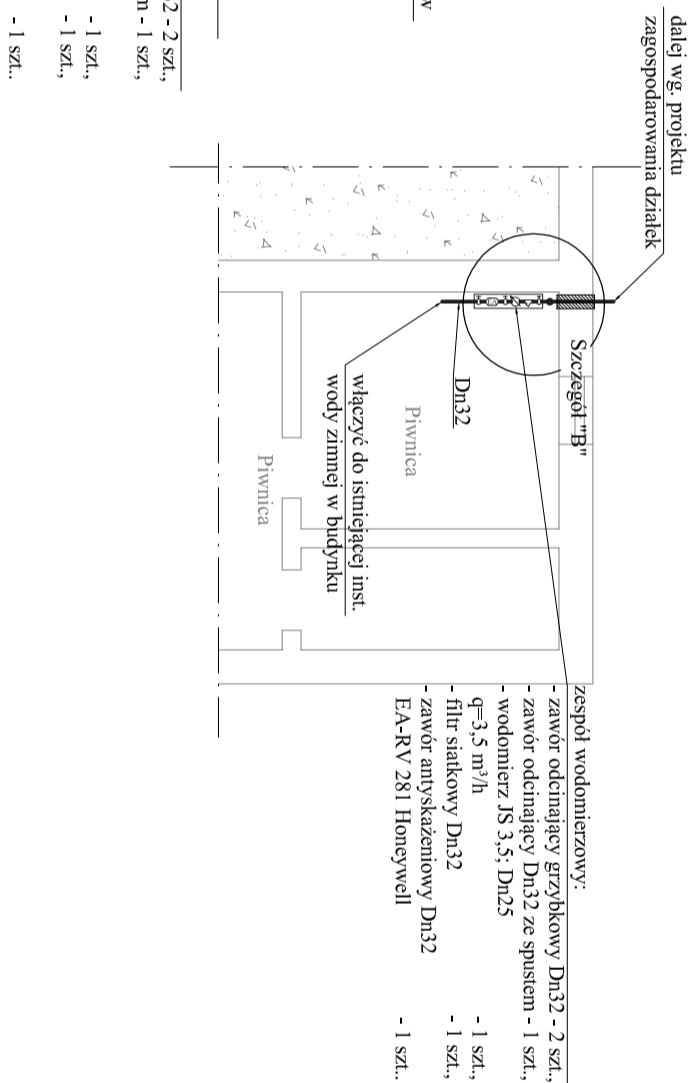


ul. Kilińskiego 34

1:100

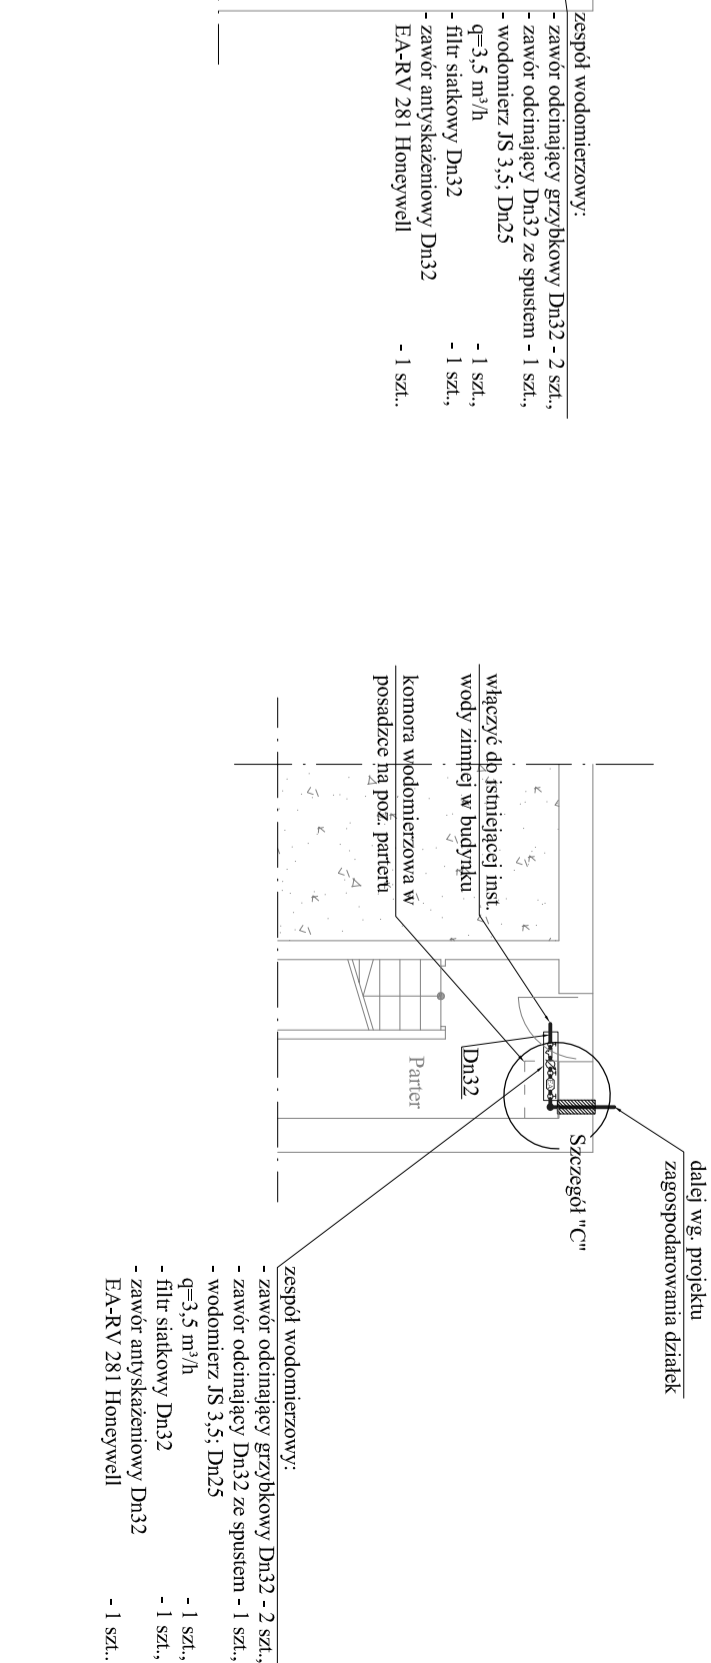


ul. Kilińskiego 38

1:100

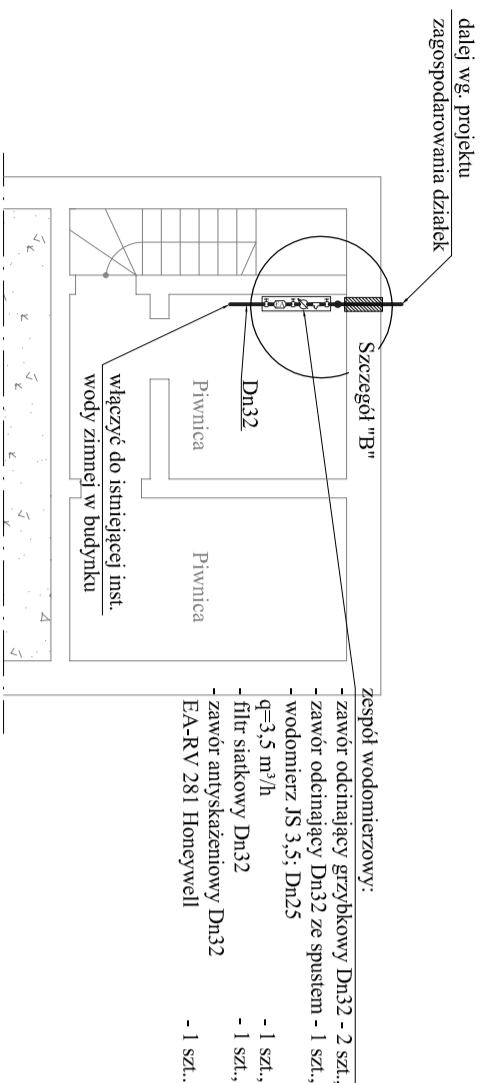


ul. Kilińskiego 40

1:100

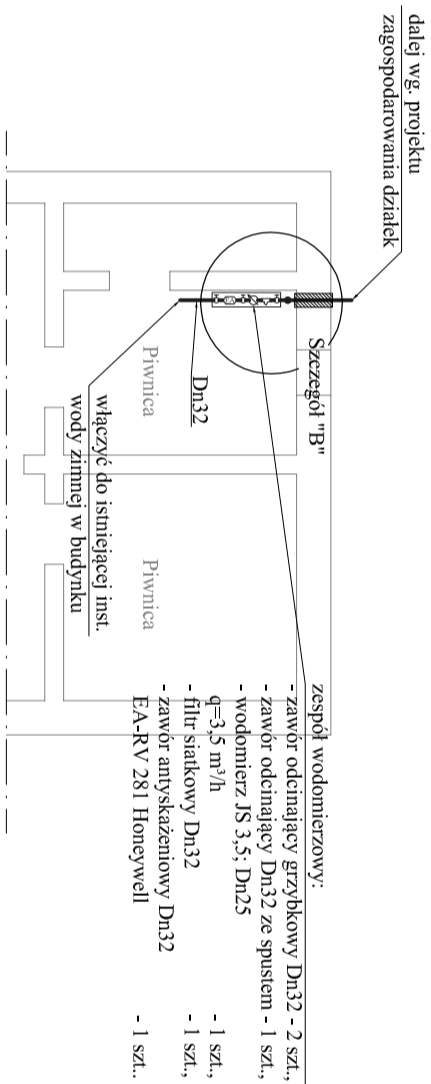


ul. Kilińskiego 42


1:100

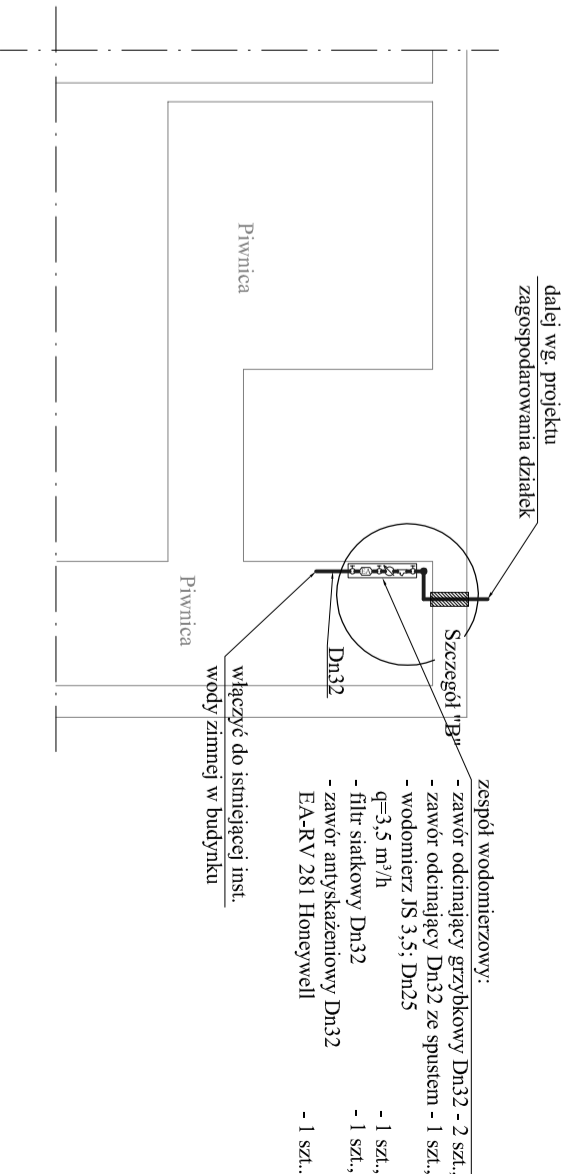


Szczegóły "A".

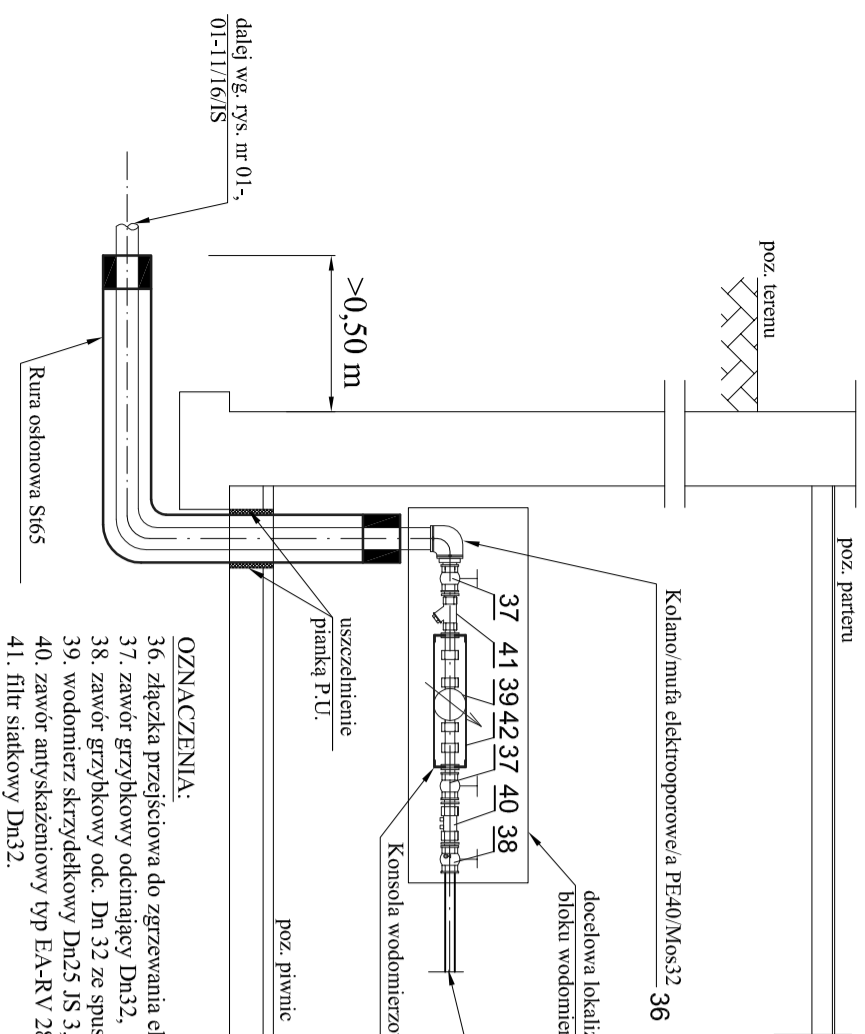

Szczegóły "B".

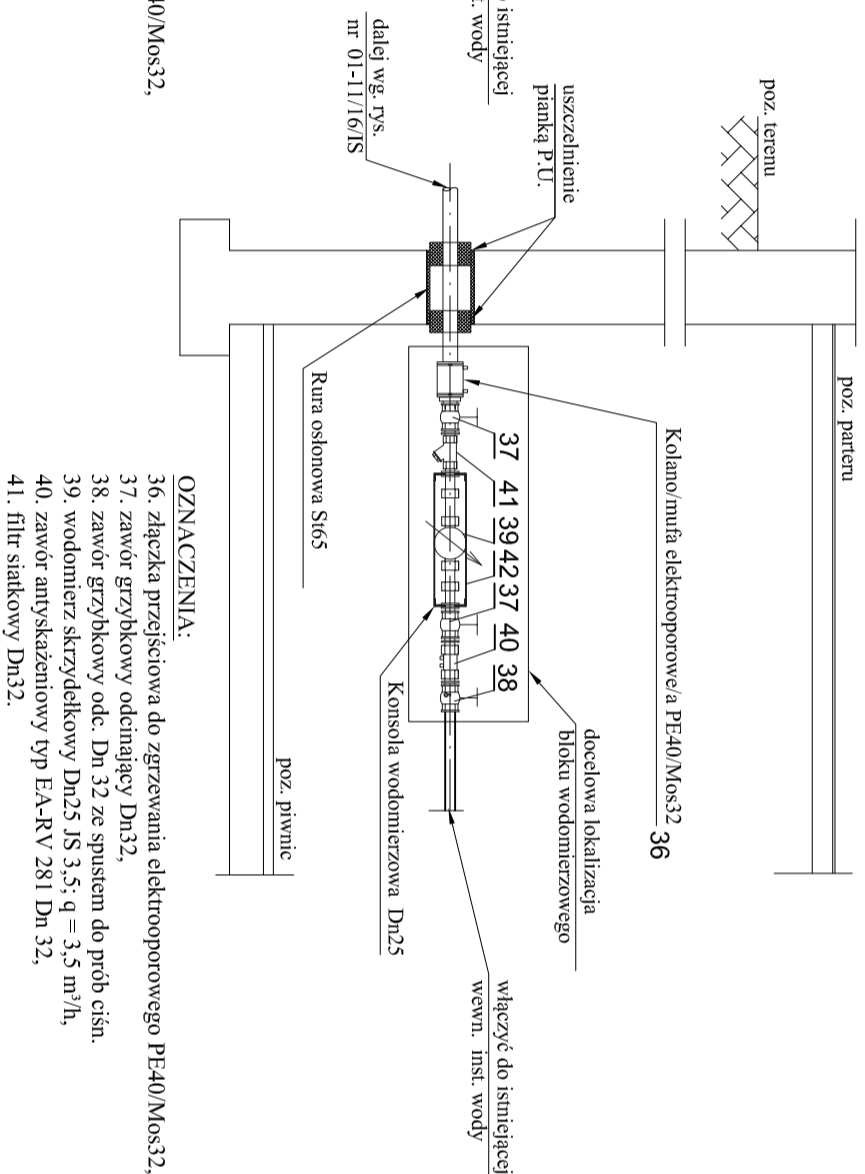

Szczegóły "C".

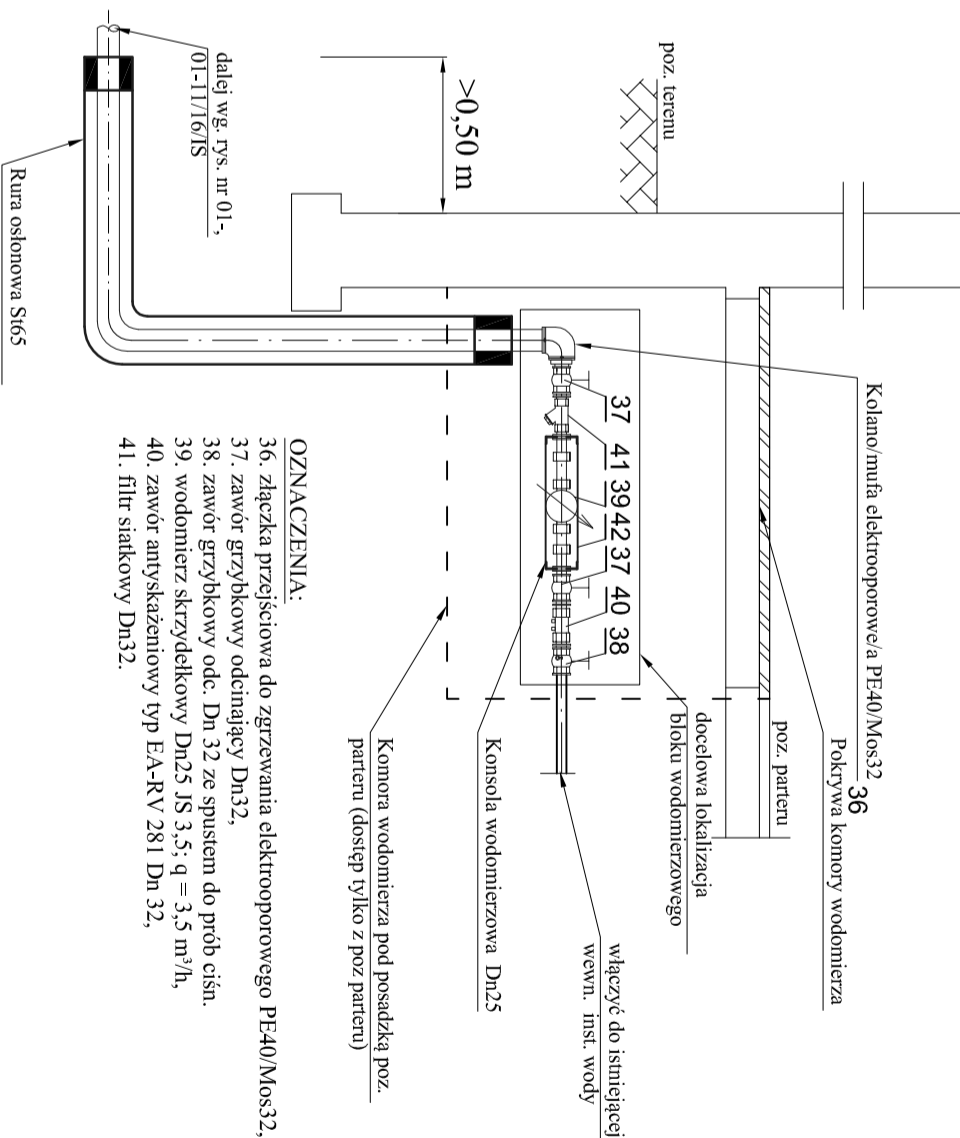

prezenci:	AS-Inwestim Stawomir Wawrzyniak 41-800 Zabrze, ul. Wolności 345 lok. 810 32376-25-05; 501-71-41-89; www.as-inwestim.pl e-mail: biuro@as-inwestim.pl
temat:	Projekt budowy sieci wodociągowej rozdzielczej na działkach nr 175, 98 oraz przyłączy wody do budynków na działkach nr 58/3, 59/1, 61/1, 63, 101, 104, 66, 106, 67, 68, 114, 70, 83, 84, 85, 86/1, 87, 88, 89, 91, 118, 119, 123, 96/2, 127, 130, 25, 24, 22, 21/2, 21/1, 20, 19, 18, 7 przy ul. Kilińskiego i Nłwa w Czeladzi obręb 0001 Czeladź, jedn. ewid. 240102_1 m. Czeladź.
inwestor:	Zakład Inżynierii Komunalnej Sp. z o.o. 41-250 Czeladź, ul. Będzińska 64
projektant:	mgr inż. Lubomir Matyczyszyn
wykonał:	Magdalena Kosztzewa upr. nr 535/94
wykonał:	inż. Sławomir Wawrzyniak
sprzedażca:	mgr inż. Anna Surwiłowicz upr. nr 7396 UW
bratwa:	■ ustaleni: ■ temat: ■ składe: projekt wykonawczy A2 1:100
temat rysunku:	Rzut piwnic - pom. wodomierzowa ul. Kilińskiego 30, 32, 34, 36, 38, 40, 42. Szczegół "A", Szczegół "B", Szczegół "C".
data:	■ nr projektu: 58-11/16 ■ nr rysunku: 11-11/16/S
listopad 2016	