
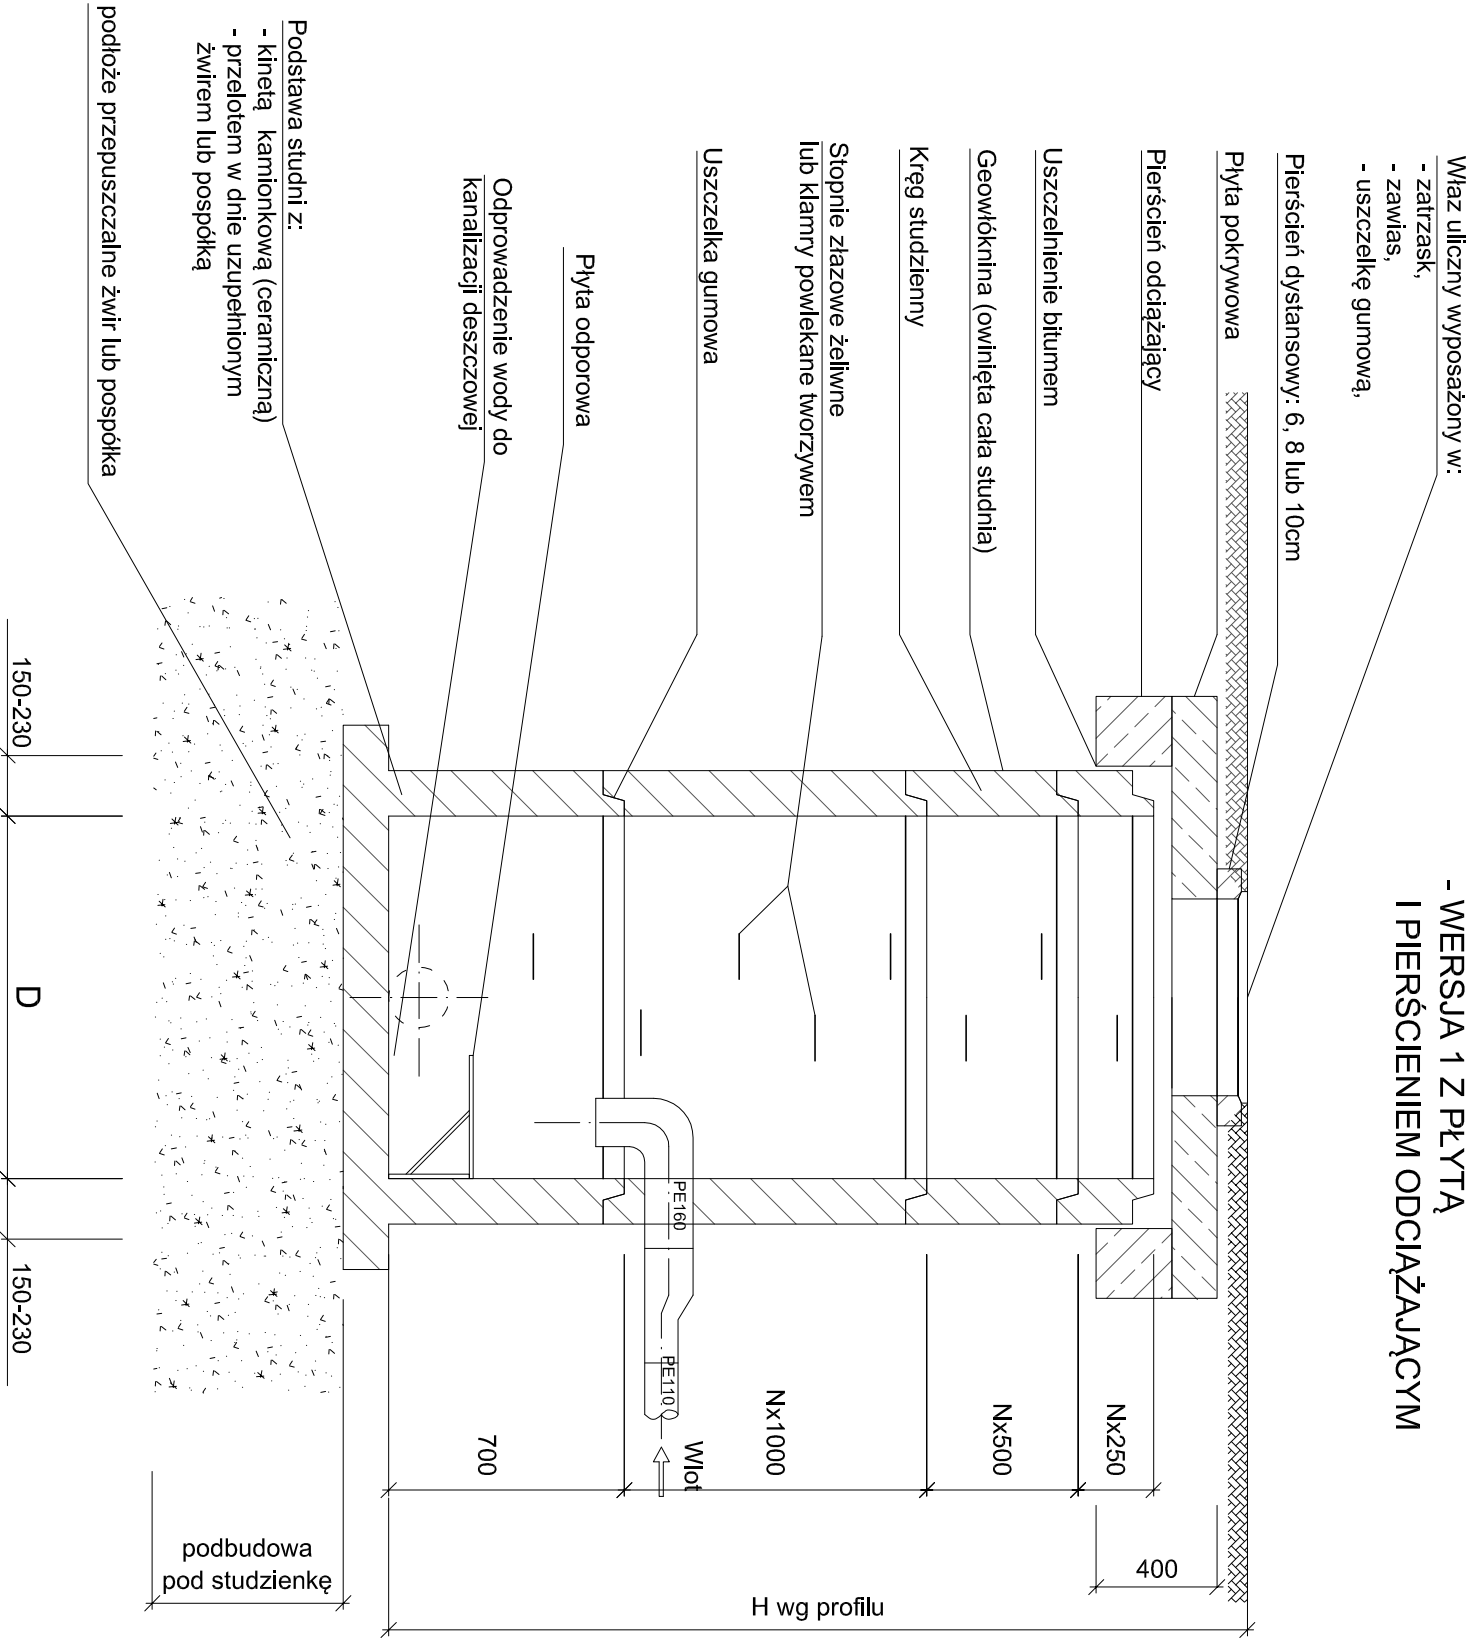


PRZĘKRÓJ A-A
- WERSJA 1 Z PŁYTĄ
I PIERŚCIENIEM ODCIĄŻAJĄCYM

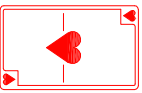

pracownia:	<div><div></div><div>AS-Inwestim Sławomir Wawrzyniak 41-800 Zabrze, ul. Wolności 345 lok. 810 32/376-25-05; 501-71-41-89; www.as-investim.pl, e-mail: biuro@as-investim.pl</div></div>		
temat:	Projekt budowy sieci wodociągowej rozdzielczej na działkach nr 175, 98 oraz przyłączy wody do budynków na działkach nr 58/3, 59/1, 61/1, 63, 101, 104, 66, 106, 67, 68, 114, 70, 83, 84, 85, 86/1, 87, 88, 89, 91, 118, 119, 123, 96/2, 127, 130, 25, 24, 22, 21/2, 21/1, 20, 19, 18, 7 przy ul. Kilińskiego i Niwa w Czeladzi obręb 0001 Czeladź, jedn. ewid. 240102_1 m. Czeladź.		
inwestor:	Zakład Inżynierii Komunalnej Sp. z o.o. 41-250 Czeladź, ul. Będzińska 64		
projektant:	mgr inż. Lubomir Matczyński upr. nr 363/71/Ki		
wykonat:	Magdalena Kozłowska upr. nr 533/94		
wykonat:	inż. Sławomir Wawrzyniak		
sprawdzający:	mgr inż. Anna Surowiec upr. nr 73/96 UW		
branża:	sanitarna	stadium: projekt wykonawczy	format: A3 skala: 1:25
temat rysunku:	Widok studzienki "So1"odwadniającej z odprowadzenie do kanalizacji deszczowej.		
data:	listopad 2016	nr projektu: 58-11/16	nr rysunku: 12-11/16/IS