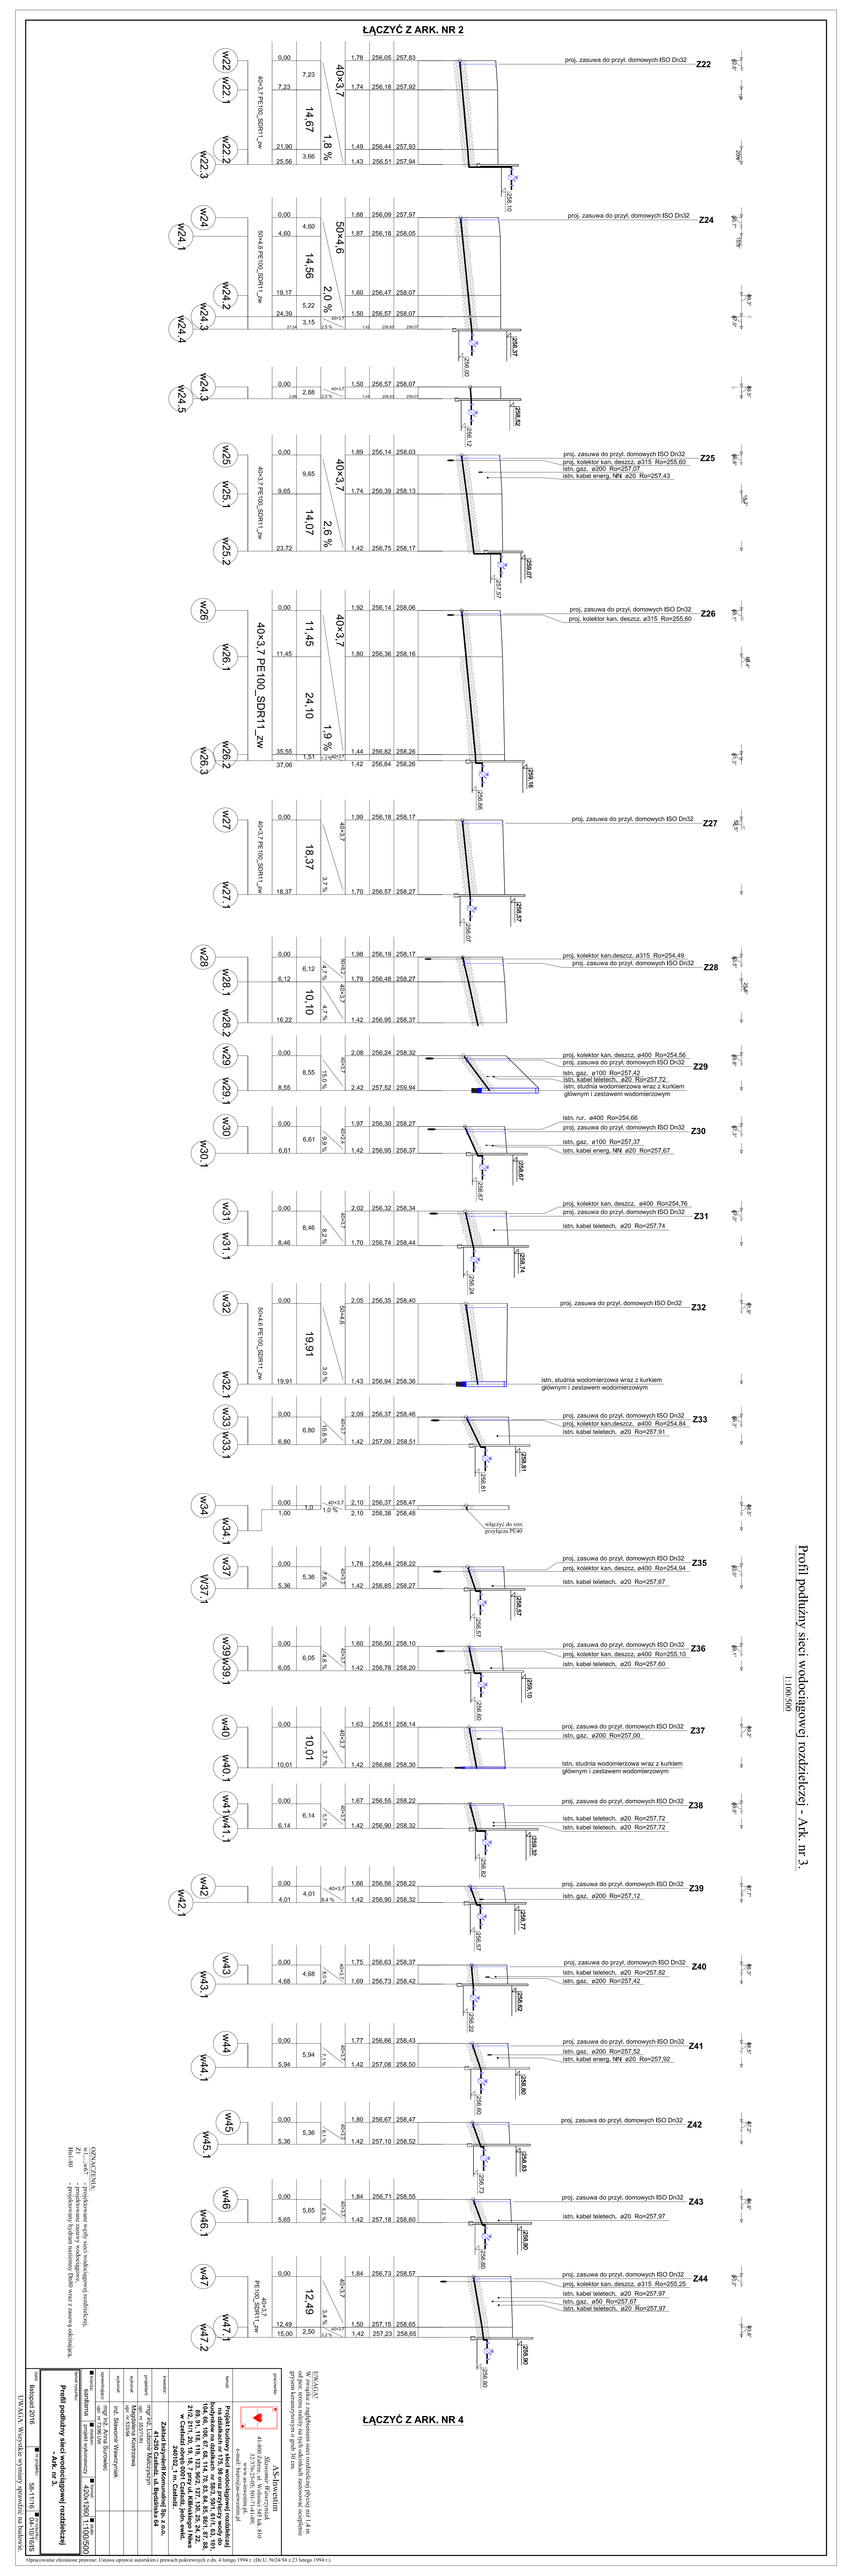
ŁĄCZYĆ Z ARK. NR 2
w22
w22.1
w22.2
w22.3
40×3,7 PE100_SDR11_zw
0,00
7,23
21,90
25,56
14,67
1,8 %
40×3,7
1,78
256,05
257,83
1,74
256,18
257,92
1,49
256,44
257,93
1,43
256,51
257,94
proj. zasuwa do przył. domowych ISO Dn32
Z22
258,10
w24
w24.1
w24.2
w24.3
w24.4
50×4,6 PE100_SDR11_zw
0,00
4,60
19,17
24,39
27,55
14,56
2,0 %
50×4,6
1,88
256,09
257,97
1,87
256,18
258,05
1,60
256,47
258,07
1,50
256,57
258,07
1,44
256,65
258,07
proj. zasuwa do przył. domowych ISO Dn32
Z24
256,37
256,00
w24.3
w24.5
0,00
2,68
1,50
256,57
258,07
1,44
256,65
258,07
256,43
256,13
w25
w25.1
w25.2
40×3,7 PE100_SDR11_zw
0,00
9,65
23,72
14,07
2,6 %
40×3,7
1,89
256,14
258,03
1,74
256,39
258,13
1,42
256,75
258,17
proj. zasuwa do przył. domowych ISO Dn32
proj. kolektor kan. deszcz. ø315 Rs=255,60
istn. gaz. ø200 Rs=257,07
istn. kabel energ. NN ø20 Rs=257,43
Z25
256,07
233,57
w26
w26.1
w26.2
w26.3
40×3,7 PE100_SDR11_zw
0,00
11,45
35,55
37,06
24,10
1,9 %
40×3,7
1,92
256,14
258,06
1,80
256,36
258,16
1,44
256,82
258,26
1,42
256,84
258,26
proj. zasuwa do przył. domowych ISO Dn32
proj. kolektor kan. deszcz. ø315 Rs=255,60
Z26
256,16
256,66
w27
w27.1
40×3,7 PE100_SDR11_zw
0,00
18,37
1,99
256,18
258,17
1,70
256,57
258,27
proj. zasuwa do przył. domowych ISO Dn32
Z27
256,57
256,07
w28
w28.1
w28.2
0,00
6,12
16,22
10,10
4,7 %
1,98
256,19
258,17
1,79
256,48
258,27
1,42
256,95
258,37
proj. kolektor kan.deszcz. ø315 Rs=254,49
proj. zasuwa do przył. domowych ISO Dn32
Z28
w29
w29.1
0,00
8,55
10,0 %
2,08
256,24
258,32
2,42
257,52
259,94
proj. kolektor kan. deszcz. ø400 Rs=254,56
proj. zasuwa do przył. domowych ISO Dn32
istn. gaz. ø100 Rs=257,42
istn. kabel teletech. ø20 Rs=257,72
istn. studnia wodomierzowa wraz z kurkiem głównym i zestawem wodomierzowym
Z29
w30
w30.1
0,00
6,61
9,8 %
1,97
256,30
258,27
1,42
256,95
258,37
istn. rur. ø400 Rs=254,66
proj. zasuwa do przył. domowych ISO Dn32
istn. gaz. ø100 Rs=257,37
istn. kabel energ. NN ø20 Rs=257,67
Z30
256,67
256,07
w31
w31.1
0,00
8,46
8,2 %
2,02
256,32
258,34
1,70
256,74
258,44
proj. kolektor kan. deszcz. ø400 Rs=254,76
proj. zasuwa do przył. domowych ISO Dn32
istn. kabel teletech. ø20 Rs=257,74
Z31
256,74
256,24
w32
w32.1
50×4,6 PE100_SDR11_zw
0,00
19,91
3,0 %
2,05
256,35
258,40
1,43
256,94
258,36
proj. zasuwa do przył. domowych ISO Dn32
Z32
istn. studnia wodomierzowa wraz z kurkiem głównym i zestawem wodomierzowym
w33
w33.1
0,00
6,80
10,6 %
2,09
256,37
258,46
1,42
257,09
258,51
proj. zasuwa do przył. domowych ISO Dn32
proj. kolektor kan.deszcz. ø400 Rs=254,84
istn. kabel teletech. ø20 Rs=257,91
Z33
258,91
258,51
w34
w34.1
0,00
1,00
1,0 %
2,10
256,37
258,47
2,10
256,38
258,48
włączyć do istn. przyłącza PE40
w37
W37.1
0,00
5,36
9,6 %
1,78
256,44
258,22
1,42
256,85
258,27
proj. zasuwa do przył. domowych ISO Dn32
proj. kolektor kan. deszcz. ø400 Rs=254,94
istn. kabel teletech. ø20 Rs=257,67
Z35
256,57
256,07
w39v
w39.1
0,00
6,05
4,6 %
1,60
256,50
258,10
1,42
256,78
258,20
proj. zasuwa do przył. domowych ISO Dn32
proj. kolektor kan. deszcz. ø400 Rs=255,10
istn. kabel teletech. ø20 Rs=257,60
Z36
256,19
256,60
w40
w40.1
0,00
10,01
3,7 %
1,63
256,51
258,14
1,42
256,88
258,30
proj. zasuwa do przył. domowych ISO Dn32
istn. gaz. ø200 Rs=257,00
istn. studnia wodomierzowa wraz z kurkiem głównym i zestawem wodomierzowym
Z37
w41
w41.1
0,00
6,14
5,1 %
1,67
256,55
258,22
1,42
256,90
258,32
proj. zasuwa do przył. domowych ISO Dn32
istn. kabel teletech. ø20 Rs=257,72
istn. kabel teletech. ø20 Rs=257,72
Z38
256,92
259,32
w42
w42.1
0,00
4,01
8,4 %
1,66
256,56
258,22
1,42
256,90
258,32
proj. zasuwa do przył. domowych ISO Dn32
istn. gaz. ø200 Rs=257,12
Z39
256,57
258,77
w43
w43.1
0,00
4,68
4,3 %
1,75
256,63
258,37
1,69
256,73
258,42
proj. zasuwa do przył. domowych ISO Dn32
istn. kabel teletech. ø20 Rs=257,62
istn. gaz. ø200 Rs=257,42
Z40
256,62
256,22
w44
w44.1
0,00
5,94
7,1 %
1,77
256,66
258,43
1,42
257,08
258,50
proj. zasuwa do przył. domowych ISO Dn32
istn. gaz. ø200 Rs=257,52
istn. kabel energ. NN ø20 Rs=257,92
Z41
256,65
259,80
w45
w45.1
0,00
5,36
6,1 %
1,80
256,67
258,47
1,42
257,10
258,52
proj. zasuwa do przył. domowych ISO Dn32
Z42
256,53
256,73
w46
w46.1
0,00
5,65
4,2 %
1,84
256,71
258,55
1,42
257,18
258,60
proj. zasuwa do przył. domowych ISO Dn32
Z43
256,73
256,60
w47
w47.1
w47.2
0,00
12,49
15,00
2,50
PE100_SDR11_zw
12,49
3,4 %
1,84
256,73
258,57
1,50
257,15
258,65
1,42
257,23
258,65
proj. zasuwa do przył. domowych ISO Dn32
proj. kolektor kan. deszcz. ø315 Rs=255,25
istn. kabel teletech. ø20 Rs=257,97
istn. gaz. ø50 Rs=257,67
istn. kabel teletech. ø20 Rs=257,97
Z44
256,90
256,60
ŁĄCZYĆ Z ARK. NR 4
Profil podłużny sieci wodociągowej rozdzielczej - Ark. nr 3.
1:100/500
OZNACZENIA:
W - projektowane wodociągowe rurki sieci wodociągowej rozdzielczej.
Z1 - nr. - projektowany zasuwy wodociągowej.
Hz - nr. - projektowany hydrant nadziemny (linia rura) z zasuwą odcinającą.
UWAGA!
W celu uniknięcia ewentualnych kolizji z istniejącym uzbrojeniem podziemnym należy przed rozpoczęciem robót ziemnych dokładnie rozpoznać istniejące uzbrojenie podziemne.
ZAS-Inwestim
41-800 Zabrze, ul. Wolności 347/4, 810
Sp. z o.o. tel. (32) 271-00-00
www.zasinwestim.pl
Projekt budowy sieci wodociągowej rozdzielczej i przyłączy wodociągowych do budynków w obrębie 6, 10, 11, 12,