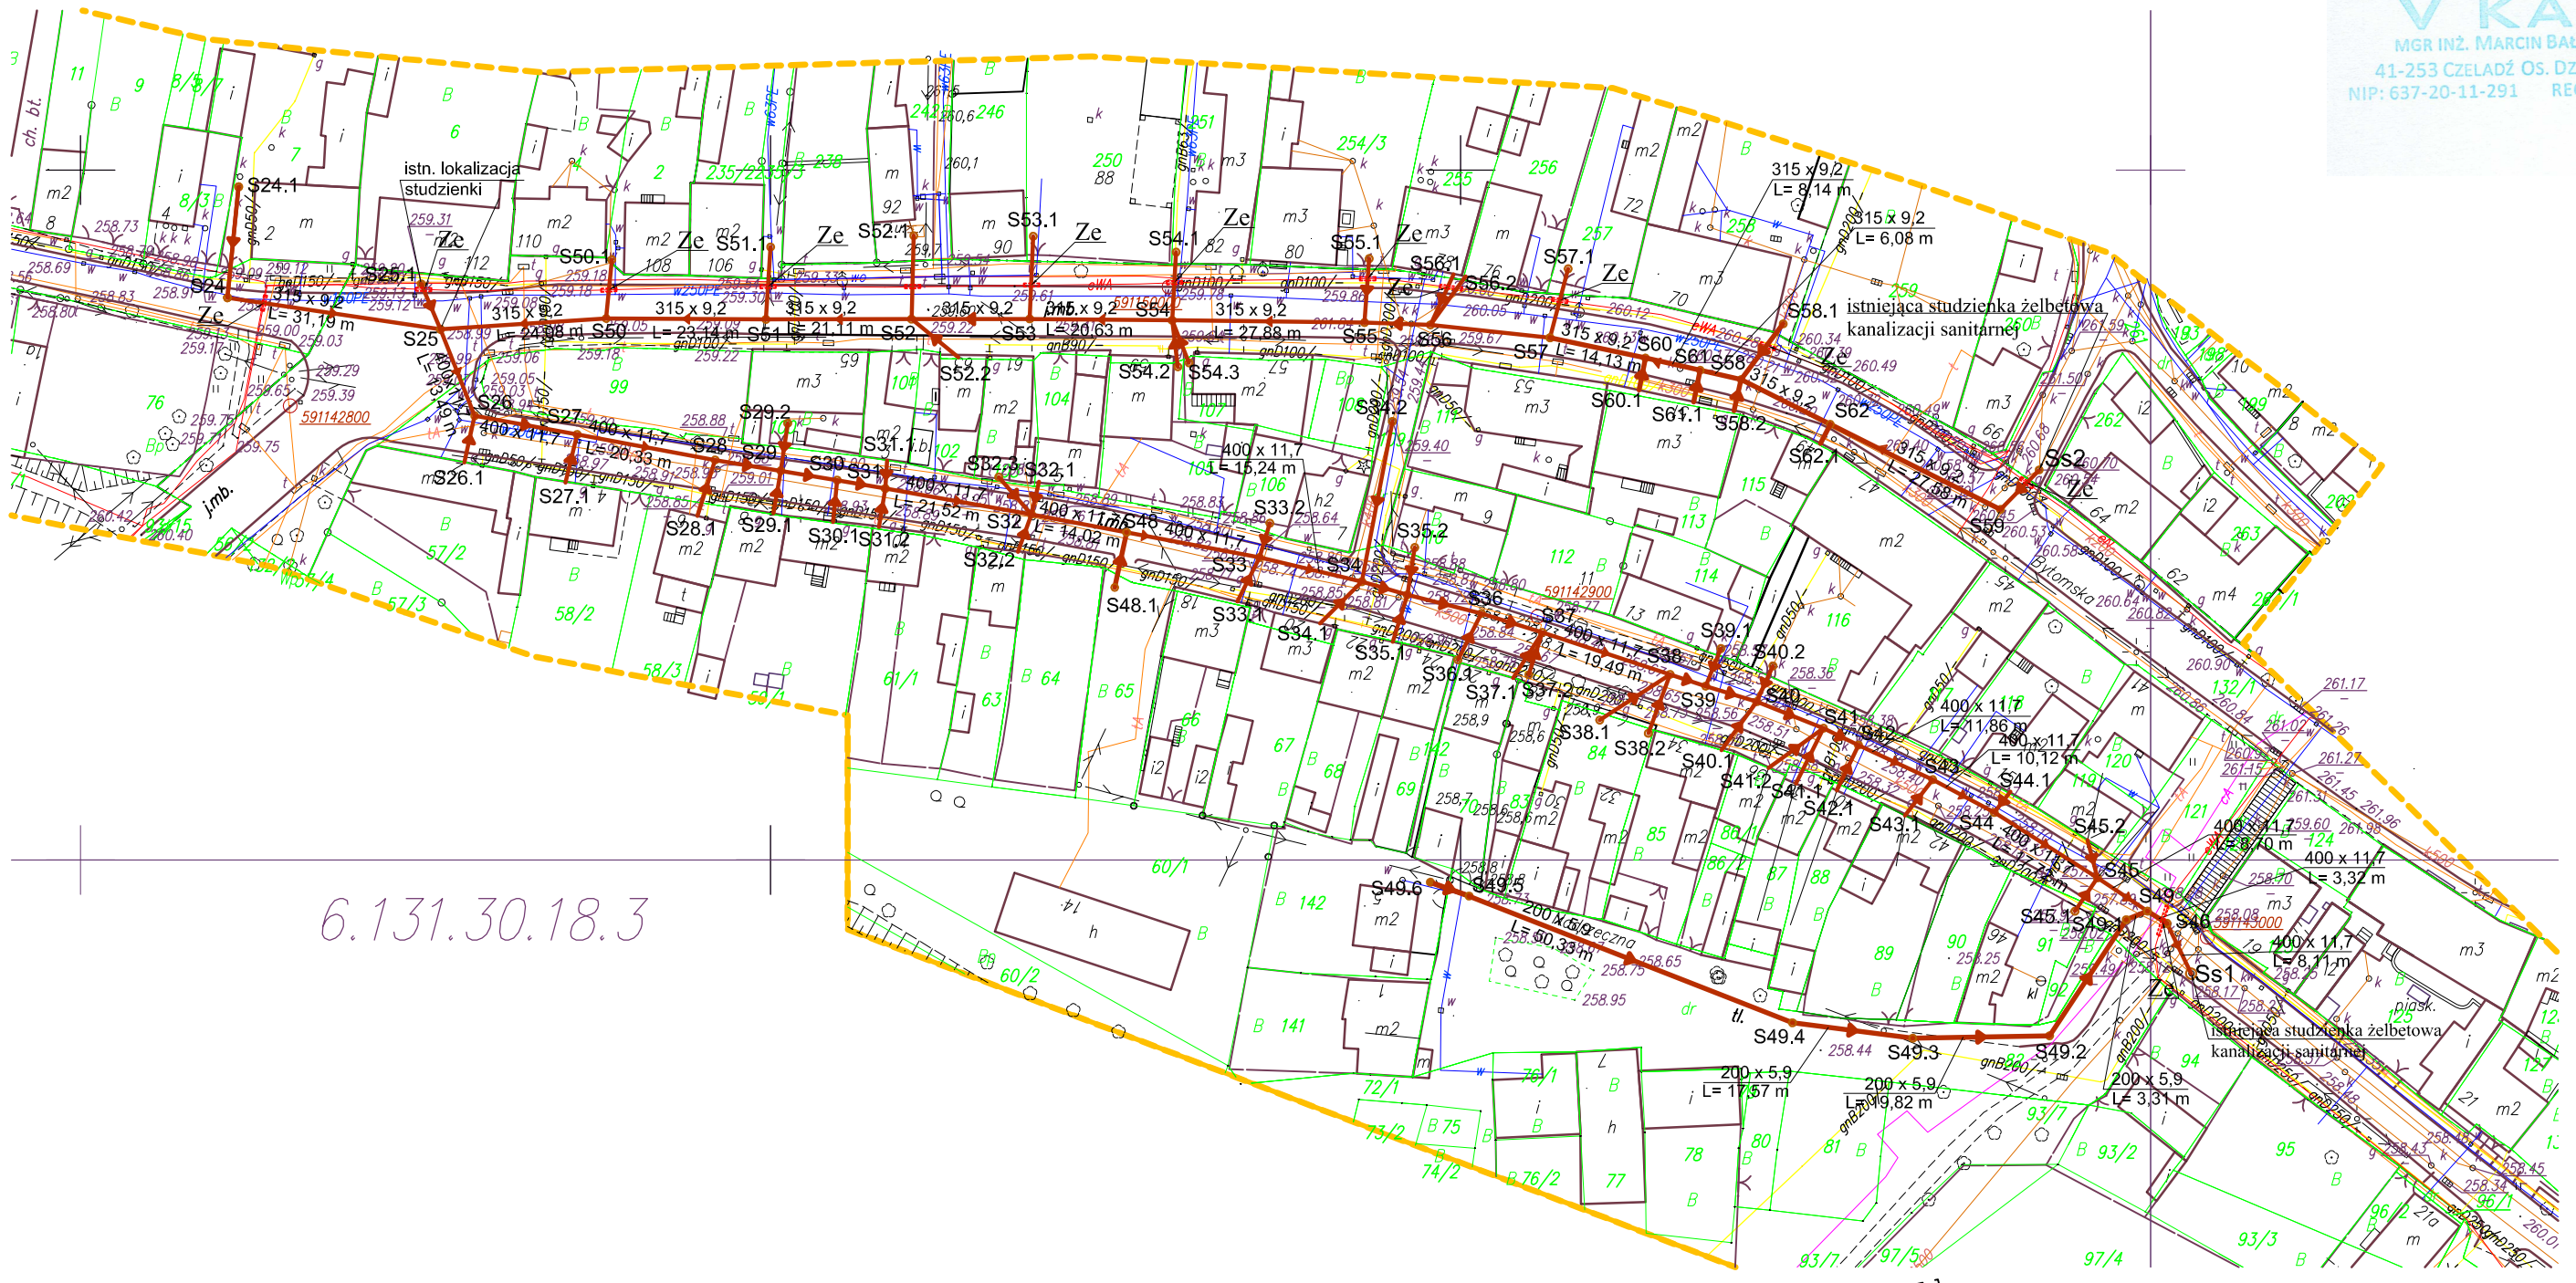

GEODETA
mgr inż. Wioletta Leśnik-Bałtrukiewicz
nr upr. 20717

Dokument uwierzytelniono
dnia 23 LIS. 2016

PRZEDSIĘBIORSTWO GEODEZYJNO-KARTOGRAFICZNE
V KART
MGR INŻ. MARCIN BAŁTRUKIEWICZ
41-253 CZELADŹ OS. DZIEKANA 9G/74
NIP: 637-20-11-291 REGON: 241880454

JG.6N.6642.4078.2016
Poświadcza się, że niniejszy dokument został opracowany w wyniku prac geodezyjnych i kartograficznych, których rezultaty zawiera operat techniczny wpisany do ewidencji materiałów państwowego zasobu geodezyjnego i kartograficznego.
Organ prowadzący państwowy zasób geodezyjny i kartograficzny: STAROSTA BĘDZIŃSKI
Identyfikator ewidencyjny materiału zasobu - operatu technicznego: PZGiK.6642.4078.2016.2702
Data wpisania operatu technicznego do ewidencji materiałów zasobu: 22 LIS. 2016
Imię, nazwisko i podpis osoby reprezentującej organ: STAROSTA BĘDZIŃSKIEGO
Dawid Terczyńska
POMOC ADMINISTRACYJNA

BGP.6640.2865.2015 — 10 listopad 2016r.

MAPA DO CELÓW PROJEKTOWYCH

pod projekt sieci wodociągowej
i kanalizacyjnej
skala 1 :1000

Czeladź, ul Kilińskiego
woj. : śląskie
jedn. ewid. : Czeladź, 240102_1
obręb: Czeladź, 0001
Mapa zasadnicza sekcja: 6.131.30.13.3 6.131.30.17.2 6.131.30.18.1 6.131.30.18.2 6.131.30.18.3 6.131.30.18.4

Legenda:
- właz prostokątny
- szafa sieci uzbrojenia terenu
- kierunek napowietrznej linii energetycznej niskiego napięcia
- kierunek napowietrznej linii telekomunikacyjnej
- 1,597 — punkty geodezyjne podlegające ochronie
- drzewo liściaste niepomierzone
- drzewo liściaste pomierzone
- drzewo igłaste pomierzone
- drzewo igłaste niepomierzone

UWAGA
Mapa powstała w skutek pomiarów terenowych,elementy uzbrojenia uzyskano poprzez wektoryzację. Granice działek przeniesiono z numerycznej mapy ewidencyjnej. Nie wyklucza się istnienia w terenie innych nie wykazanych na niniejszej mapie urządzeń podziemnych, które nie były zgłoszone do inwentaryzacji, lub o których brak jest informacji w instytucjach branżowych

PRZEDSIĘBIORSTWO GEODEZYJNO-KARTOGRAFICZNE
VKART Marcin Bałtrukiewicz
Os. Dziekana 9C / 74
41-253 CZELADŹ
www.vkart.pl biuro@vkart.pl

LEGENDA
- S39 - oznaczenie projektowanej studni kanalizacji sanitarnej
- S40.1 - oznaczenie załamania sieci z zabudowaną studnią/wyjście z budynku
- S1 - projektowana studnia kanalizacyjna
- Ss1 - istniejąca odbiorcza studnia kanalizacyjna
- Ze - zabezpieczenie linii kablowej SN w punkcie skrzyżowania z projektowaną siecią kanalizacji sanitarnej grawitacyjnej rurą typu AROT A160 PS - czerwoną.
- projektowana sieć kanalizacji grawitacyjnej
- 400 x 11,7 / 15,558 [dm³/s] L= 11,76 m - średnica, spadek oraz kierunek spływu ścieków przepływ, dł. odcinka sieci

UWAGI
1. Zgodnie z warunkami ZiK o numerze ET/835/4364/2015 z dnia 23.10.2015 r. kanalizację grawitacyjną należy wykonać z rur PCV, grubościennych z wydłużonym kielichem. Minimalna średnica przykanalików powinna wynosić Ø200 mm.
2. Projektowaną kanalizację grawitacyjną należy włączyć do istniejacej studzienki w ul.Kilińskiego wskazanej w "*Warunkach przyłączenia...*".
3. Projekt rozpatrywać łącznie z opisem technicznym, zestawieniami materiałów oraz pozostałymi rysunkami i uzgodnieniami branżowymi.
4. Przed przystąpieniem do prac należy sprawdzić na budowie wszystkie wymiary, odległości oraz rzędne wyjść kanalizacyjnych z poszczególnych budynków (należy bezwzględnie dowiązać się do istniejących wyjść przykanalików z budynku).
5. Do projektowanych przyłaczy oraz sieci kanalizacyjnych stosować materiały posiadające odpowiednie atesty i certyfikaty zgodne z obowiazującym prawem budowlanym.
6. Przewody prowadzone poniżej strefy przemarzania gruntu należy zabezpieczyć materiałem ochronnym np: keramzyt, żużel itp,
7. Roboty ziemne wykonywać zgodnie z obowiązującymi rozporządzeniami i normami.
8. Prace ziemne przy skrzyżowaniach projektowanej sieci z istniejącą infrastruktura podziemną należy prowadzić ręcznie w obecności Właściciela (Gestora) danej sieci. Zaistniałe kolizję rozwiązać bezpośrednio na budowie. W miejscu skrzyżowania z istniejacym uzbrojeniem projektowaną sieć prowadzić w rurze ochronnej,
9. Nie wyklucza się wystąpienia niezinwentaryzowanych sieci na przedstawionym Przestrzennym Planie Zagospodarowania Terenu.
10. Istniejące sieci kanalizacji do wyłączenia z eksploatacji po przebudowie sieci kanalizacyjnej po wcześniejszym uzgodnieniu z ZIK Sp. z o.o. .
11. Spadek projektowanych przyłaczy do budynków oraz sieci kanalizacyjnych pokazano na profilach (rozwinięciach) kanalizacyjnych.

pracownia: AS-Inwestim
Sławomir Wawrzyniak
41-800 Zabrze, ul. Wolności 345 lok. 810
32/376-25-05; 501-71-41-89;
www.as-inwestim.pl,
e-mail: biuro@as-inwestim.pl

temat: **Projekt budowy sieci kanalizacji sanitarnej grawitacyjnej na działkach nr 261, 75, 98, 132/1 oraz przyłączy do budynków na działkach nr 2, 7, 235/3, 242, 250, 251, 254/3, 255, 256, 257, 258, 102, 105, 107, 57/2, 58/2, 58/3, 58/1, 61/1, 63, 65, 66, 67, 68, 70, 82, 84, 85, 86/1, 87, 88, 89, 91, 100, 101, 103, 104, 106, 109, 110, 114, 116, 118, 119, 142 przy ulicach Kilińskiego, Bytomskiej i Nadrzecznej w Czeladzi.**

inwestor: **Zakład Inżynierii Komunalnej Sp. z o.o. 41-250 Czeladź, ul. Będzińska 64**

projektant:	mgr inż. Lubomir Matczyszyn upr. nr 353/71/Kt	
wykonał:	Magdalena Kostrzewa upr. nr 533/94	
wykonał:	inż. Sławomir Wawrzyniak	
sprawdzający:	mgr inż. Anna Surowiec upr. nr 73/96 UW	

branża:	stadium:	format:	skala:
sanitarna	projekt wykonawczy	297x640	1:1000

temat rysunku: **Projekt zagospodarowania działek.**

data:	nr projektu:	nr rysunku:
styczeń 2017	58/I-01/17	01-01/17/IS

UWAGA: Wszystkie wymiary sprawdzić na budowie.

Opracowanie chronione prawnie: Ustawa oprawie autorskim i prawach pokrewnych z dn. 4 lutego 1994 r. (Dz.U. Nr24/94 z 23 lutego 1994 r.)