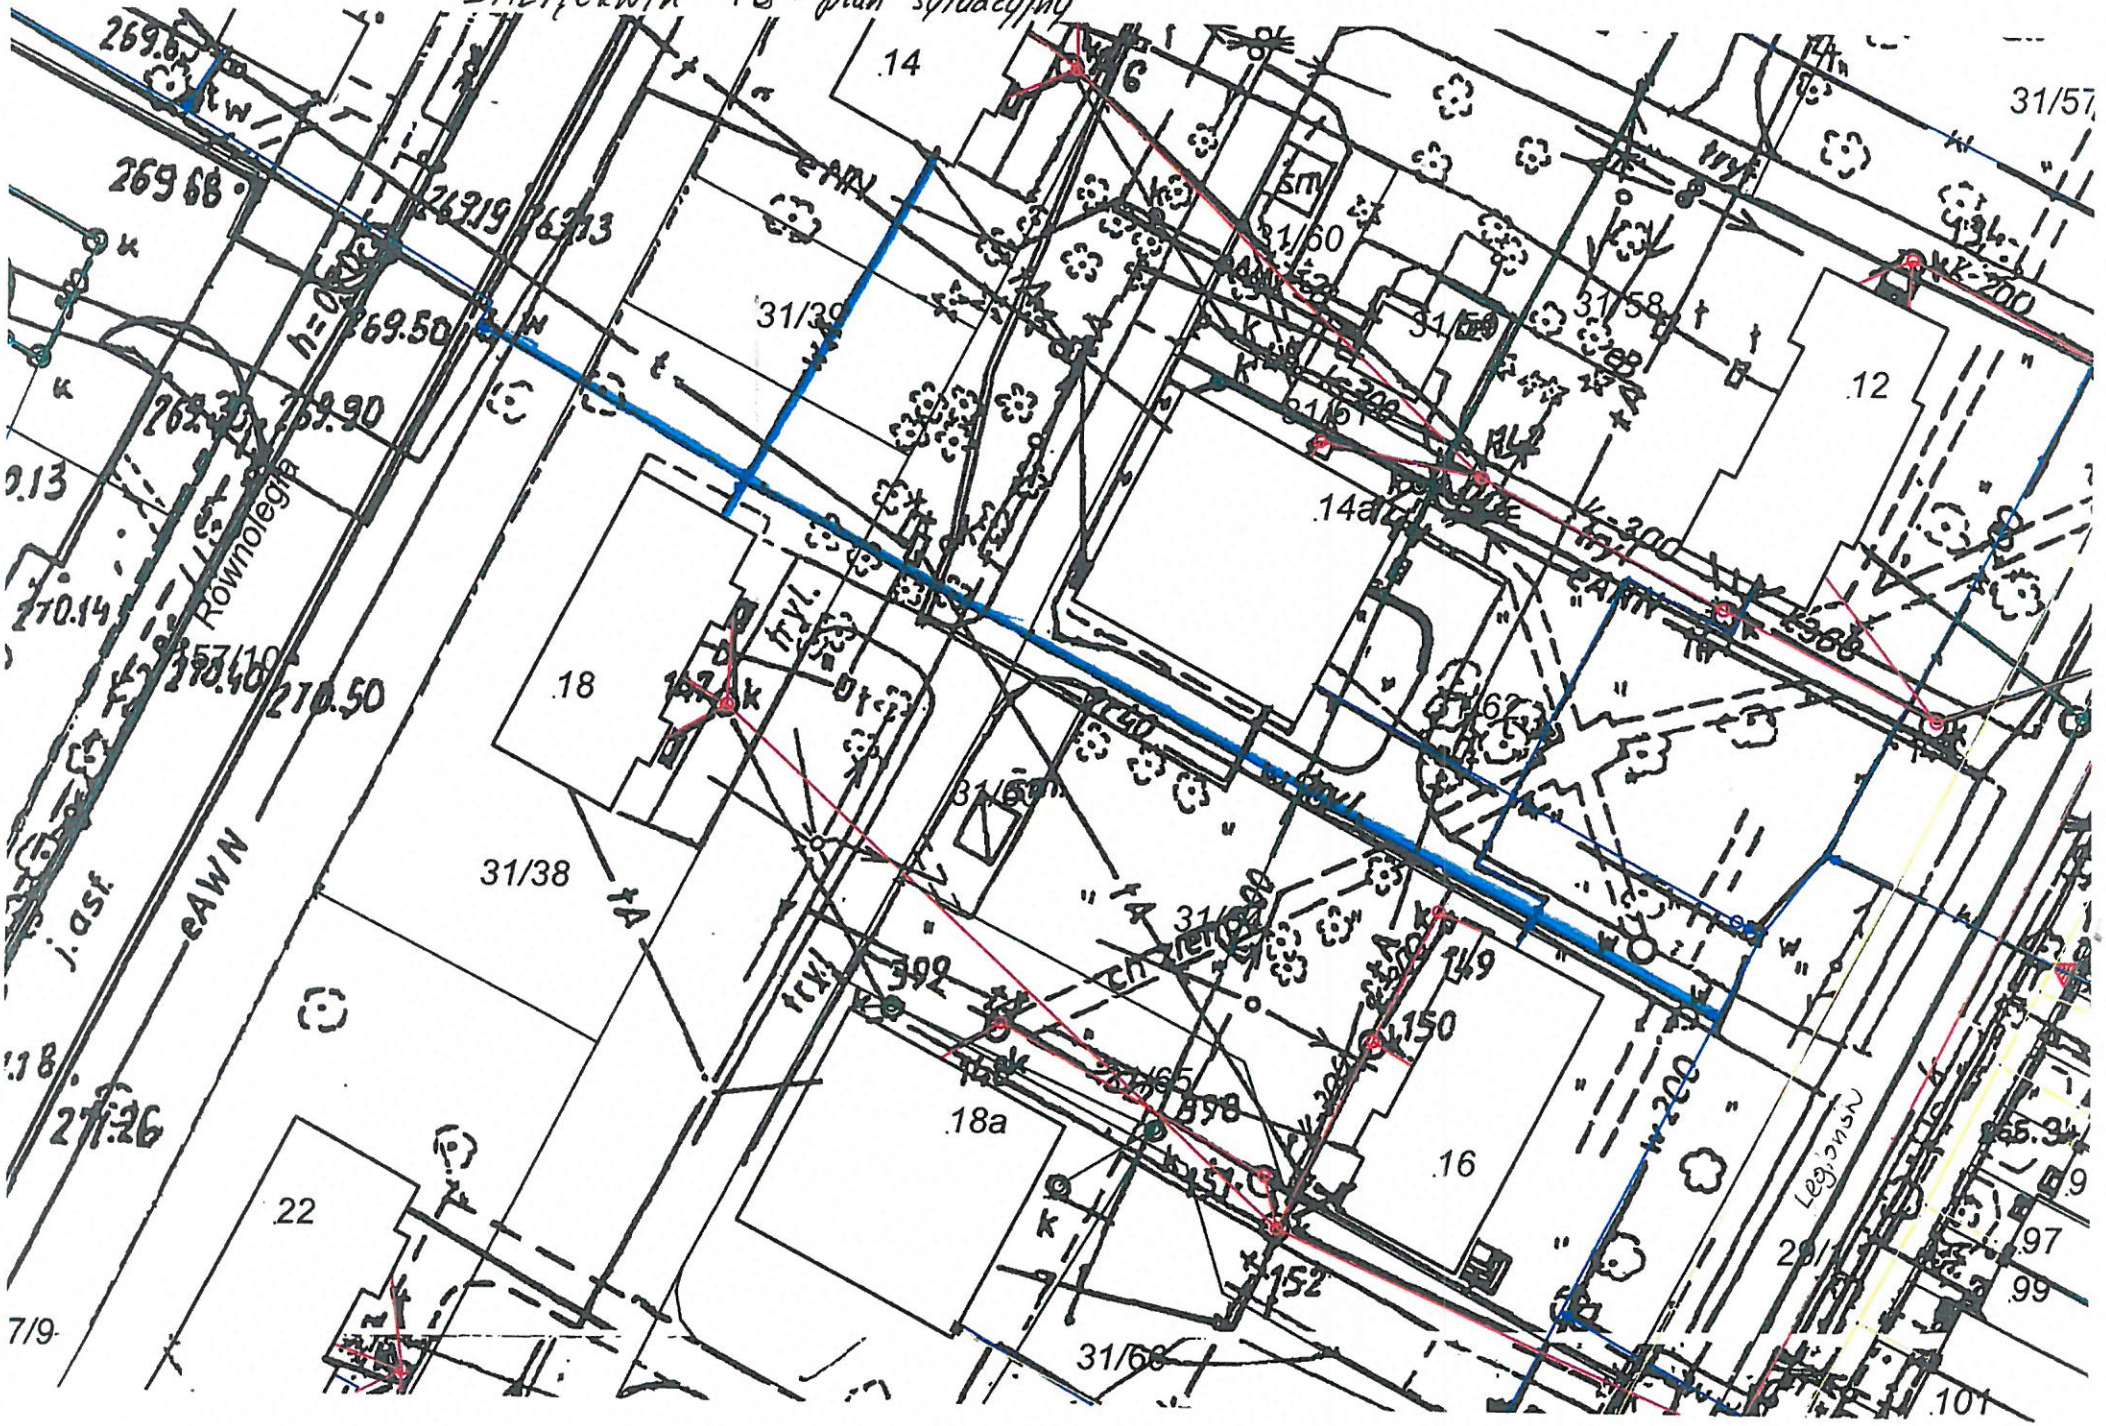ZAŁĄCZNIK 1B - plan sytuacyjny