ojekt zagospdoarowania terenu - sieć kanalizacji sanitarnej.

1:1000

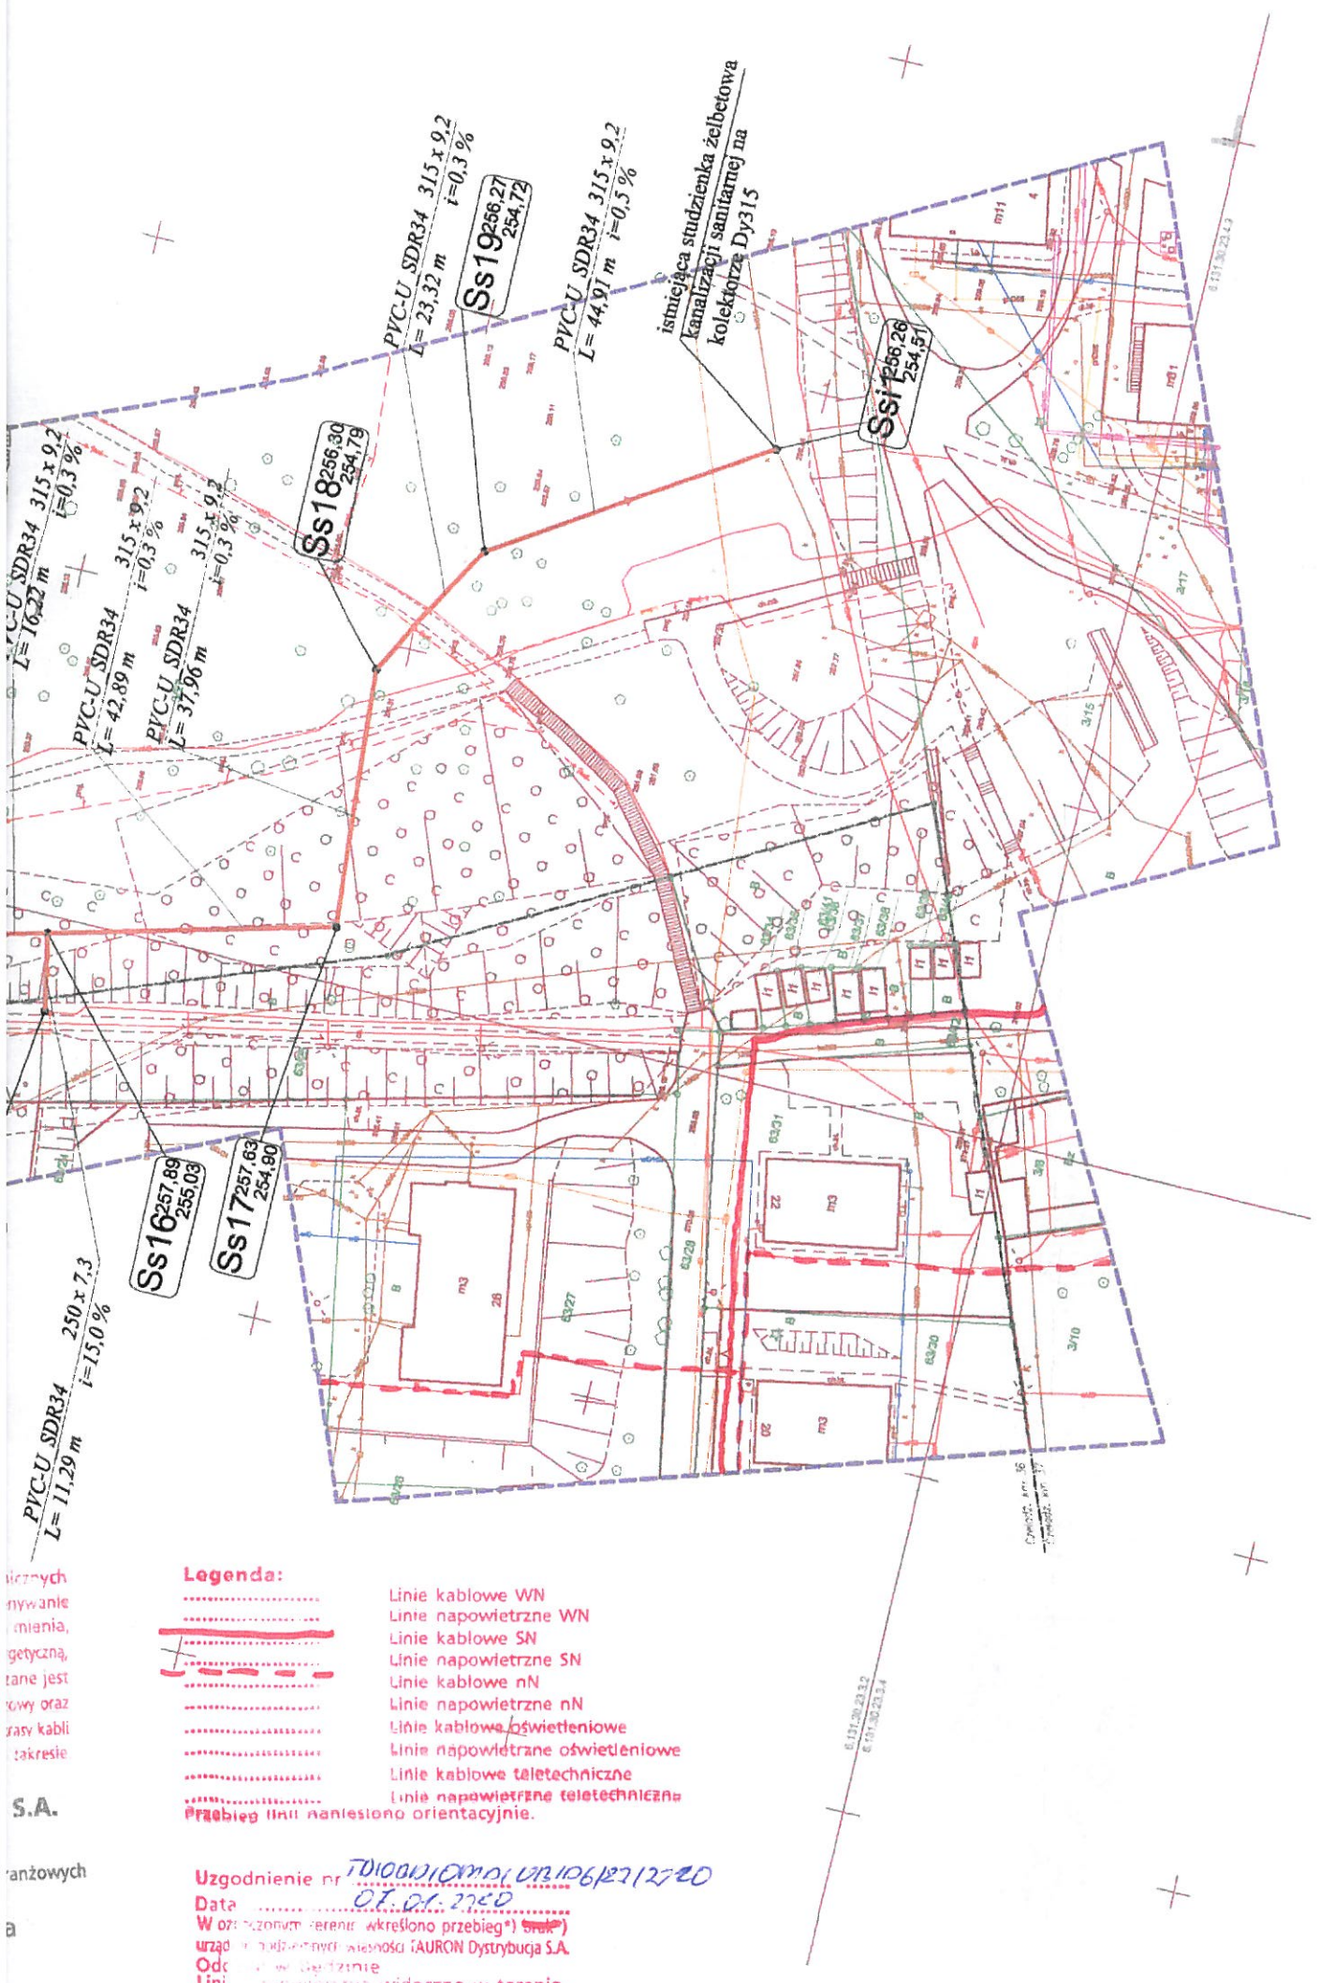

Legenda:

- Linie kablowe WN
- Linie napowietrzne WN
- Linie kablowe SN
- Linie napowietrzne SN
- Linie kablowe nN
- Linie napowietrzne nN
- Linie kablowe oświetleniowe
- Linie napowietrzne oświetleniowe
- Linie kablowe teletechniczne
- Linie napowietrzne teletechniczne

Przebieg linii naniesiono orientacyjnie.

Uzgodnienie nr TD/00010/OMO/UR/106/27/2020
Data 07.01.2020
W oznaczonym terenie (wkreślono przebieg*) ~~brak~~)
urządzenia energetyczne własności TAURON Dystrybucja S.A.
Odc... w Będzinie
Lini... widoczna w terenie.
* niepotrzebne skreślić podpis

LEGENDA

Ss1-19 - oznaczenie projektowanej studni kanalizacji sanitarnej

Ss1B - oznaczenie projektowanej studni dla potrzeb odprowadzenia ścieków z basenu

Ss2P - oznaczenie projektowanej studni dla potrzeb odprowadzenia ścieków z osiedla przy ul. Parkowej

GEOGRAV P. Rzeszutek Sp. J.
40-872 Katowice ul. Zawiszy Czarnego 4/126
tel. 604-503-505, 502-506-616
geograv@geograv.pl, www.geograv.pl

MAPA DO CELÓW PROJEKTOWYCH
o treści S+U+E+W

skala 1:500

układ współrzędnych płaskich: 2000 strefa 6
układ współrzędnych wysokościowych: Kronsztadt-86
ZADANIE INWESTYCYJNE:
Etap I: mapa zasadnicza do celów projektowych pod b
kanalizacyjnej na działkach 2/4, 3/27 km 37 27, 63/25

WG.6640.1975.2019

obiekt: Czeladź ul. Parkowa
działki: 2/4, 3/27 km 37 27, 63/25 km 36
Mapę wykonano na podstawie hybrydowej mapy z numerycznej mapy ewidencyjnej w skali 1:500 po ODGK w Będzinie
sekcja mapy w układzie 2000/6:
6.131.30.23.1.2, 6.131.30.23.1.4, 6.131.30.23.2.3, 6.131.30.23.3.4, 6.131.30.23.4.1, 6.131.30.23.4.3
Województwo: śląskie
Powiat: będziński
Gmina: 240102_1 Czeladź
Obręb ewidencyjny: 0001 Czeladź
Działki: 2/4, 3/27 km 37 27, 63/25 km 36
Ulica: Parkowa
Wg stanu na dzień: 21.08.2019

LEGENDA:

- 367153121 - punkt osnowy podlegający ochronie
- zakres aktualizacji
- sieć energetyczna
- sieć wodociągowa
- sieć kanalizacyjna
- sieć gazowa
- sieć telekomunikacyjna
- projektowana sieć energetyczna
- projektowana sieć telekomunikacyjna
- granica działki
- 2028/2 - numery działek ewidencyjnych

NA OBSZARZE OBJĘTYM MAPĄ DO CELÓW PROJEKTO
BRAK MIEJSCOWEGO PLANU ZAGOSPODAROWANIA P

UWAGA:
Nie badano ksiąg wieczystych.
Nie wyklucza się istnienia w terenie innych, nie wykazanych mapie urządzeń podziemnych, które nie były zgłoszone do in
Wykazane na niniejszej mapie do celów projektowych granice nieruchomości 2/4, 3/27, 27 i 63/25 z działkami sąsiednimi ni określone z wymaganą dokładnością.
Niniejsza mapa może służyć do projektowania budynków usy na działkach 2/4, 3/27, 27 i 63/25 w odległości większej niż 4, granic z działkami sąsiednimi.

ORIENTACJA
SKALA 1:10000

Katowice: 21.08.2019

pracownia:	AS-Investi Sławomir Wawrzy 41-800 Zabrze, ul. Wolności 32/376-25-05; 501-71- www.as-inwestim. e-mail: biuro@as-inwes
temat:	**Projekt budowy sieci kanalizacji grawitacyjnej na działkach nr 2 2/4, 3/27 (km37), 63/25 (km w Parku Grabek w Czela**
inwestor:	**Czeladzkie Wodociągi Sp. 41-250 Czeladź, ul. Będziń**
projektant:	mgr inż. Lubomir Matczyszyn upr. nr 353/71/Kt
wykonał:	Magdalena Kostrzewa upr. nr 533/94