

Rachunek bankowy: ING Bank Śląski o/Będzin 02 1050 1227 1000 0023 2264 1180

NIP: 625 23 517 65

REGON: 240736063

KRS 0000291742  
Sąd Rejonowy  
Katowice-Wschód  
w Katowicach,  
Wydział VIII  
Gospodarczy

**SEKRETARIAT:**

nr. tel. (32) 269 89 51  
fax (32) 269 89 68

**DZIAŁ TECHNICZNY**

nr. tel. (32) 269 89 60

**BIURO OBSŁUGI  
KLIENTA**

nr. tel. (32) 269 89 57

**DZIAŁ KSIĘGOWOŚCI**

nr. tel. (32) 269 89 67

**WINDYKACJA**

nr. tel. (32) 269 89 72

**DZIAŁ ORGANIZACJI I  
KADR**

nr. tel. (32) 269 89 53

**DZIAŁ EKSPLOATACJI  
SIECI**

nr. tel. (32) 295 72 04

**DZIAŁ UTRZYMANIA  
RUCHU**

nr. tel. (32) 295 72 01

**DYSPOZYTOR**

**NR ALARMOWY 994**

nr. tel. (32) 295 72 09

nr. tel. (32) 295 72 10

fax (32) 295 72 07

**ZARZĄD SPÓŁKI  
STANOWI:**

Artur Smagorowicz  
Prezes Zarządu

**KAPITAŁ**

**ZAKŁADOWY:**

48 780 800,00 zł

ET.4230.60.2019.P.B  
KW.448.2019

Czeladź, dn. 23.07.2019 r.

**Czeladzkie Wodociągi Sp. z o. o.**  
**ul. Będzińska 64**  
**41-250 Czeladź**

Sprawa: wstępne zapewnienie dostawy wody i odprowadzenia ścieków dla otwartego basenu rekreacyjnego zlokalizowanego na działkach oznaczonych numerami 23, 24, 25, 26 k. m. 22 przy ulicy Legionów w Czeladzi.

Czeladzkie Wodociągi Sp. z o.o. w Czeladzi w sprawie jw. zapewnia dostawę wody do przedmiotowych działek z wodociągu stalowego Ø100 zlokalizowanego w ul. Legionów (droga dojazdowa do Parku Grabek i bocznego, sztucznego boiska MOSiR Czeladź), wrysowanego na załączonej mapie zasadniczej kolorem niebieskim.

Jednocześnie informujemy, że odprowadzanie ścieków sanitarnych do kanalizacji miejskiej będzie możliwe, gdyż obecnie przygotowwany jest projekt sieci kanalizacji sanitarnej wraz z przyłączem do basenu. Przewidywany termin rozpoczęcia prac budowlanych to 2020 roku.

W załączeniu przekazujemy fragment mapy zasadniczej z zaznaczoną kolorami siecią wodociągowo, będącą w eksploatacji Czeladzkich Wodociągów.

W sprawie kanalizacji deszczowej należy wystosować zapytanie do Miejskiego Zarządu Gospodarki Komunalnej w Czeladzi.

Powyższa informacja jest ważna przez okres 3 lat od daty wydania niniejszego pisma.

**PREZES ZARZĄDU**

  
mgr inż. Artur Smagorowicz

Rozdzielnik:


1 x w/m

1 x ET a/a

ADRES DO KORESPONDENCJI: 41-250 CZELADŹ, UL. KATOWICKA 42

e-mail: sekretariat@wodociagi.czeladz.pl



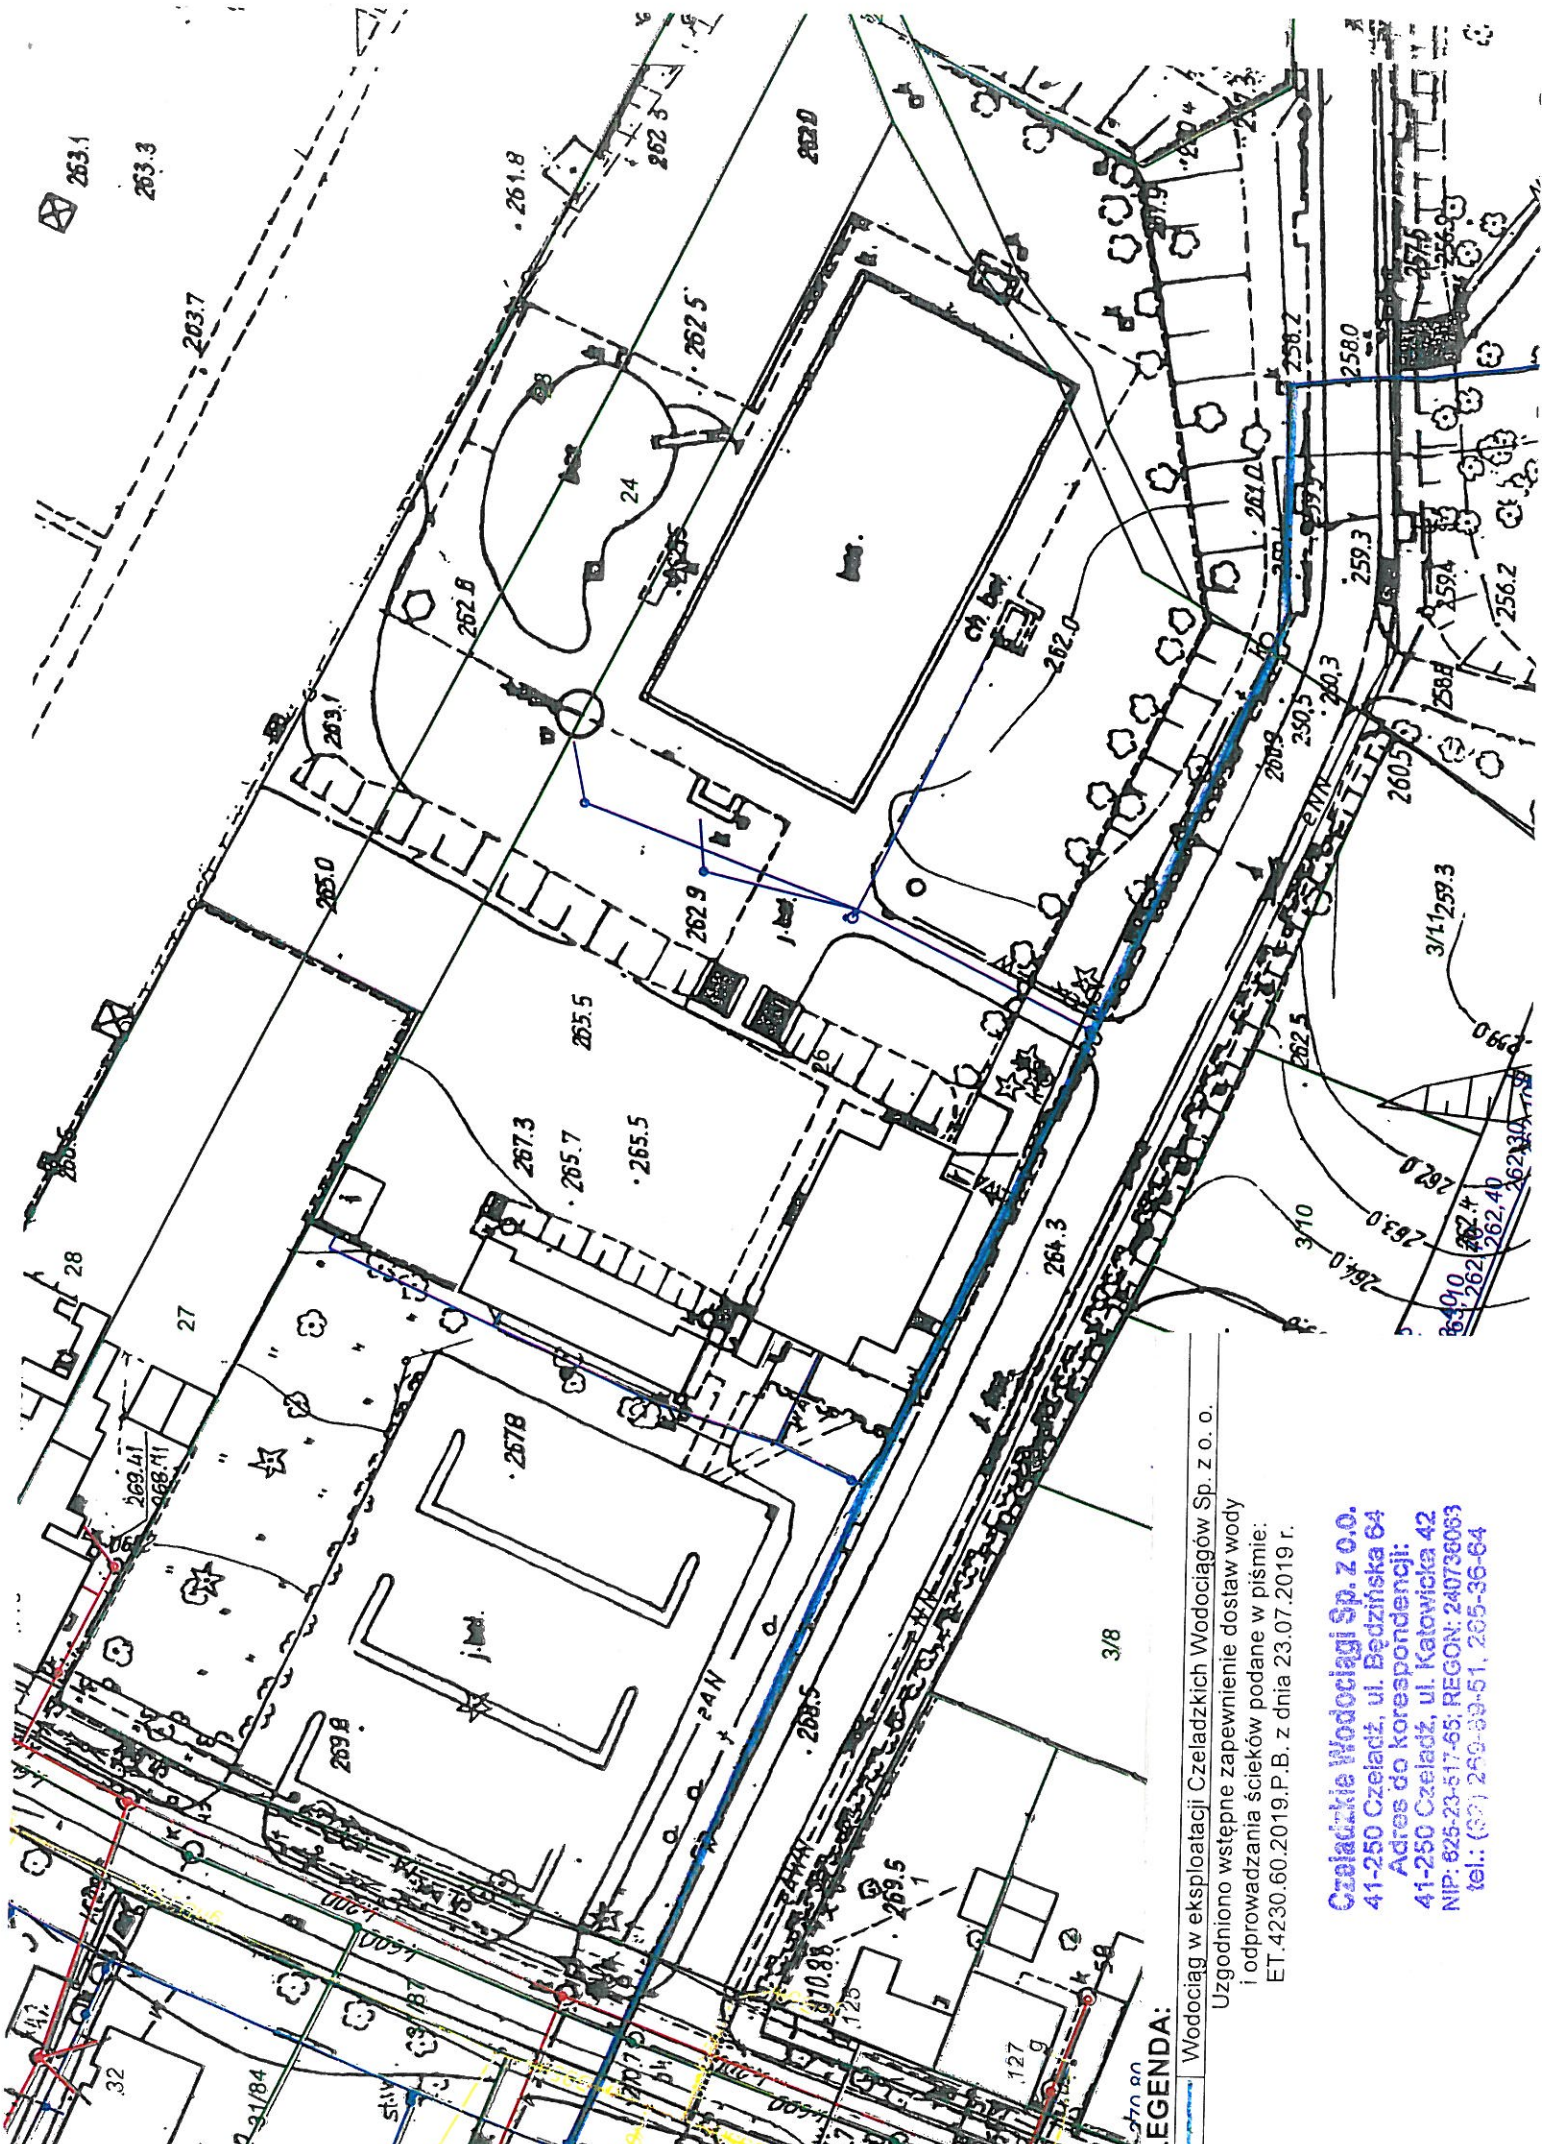

**LEGENDA:**

Wodociąg w eksploatacji Czeładzkich Wodociągów Sp. z o. o.  
 Uzgodniono wstępne zapewnienie dostaw wody  
 i odprowadzania ścieków podane w piśmie:  
 ET.4230.60.2019.P.B. z dnia 23.07.2019 r.

**Czeładzkie Wodociągi Sp. z o.o.**  
 41-250 Czeładź, ul. Będzińska 64  
 Adres do korespondencji:  
 41-250 Czeładź, ul. Katowicka 42  
 NIP: 625-23-517-65; REGON: 240736063  
 tel.: (52) 260-69-51, 265-36-64