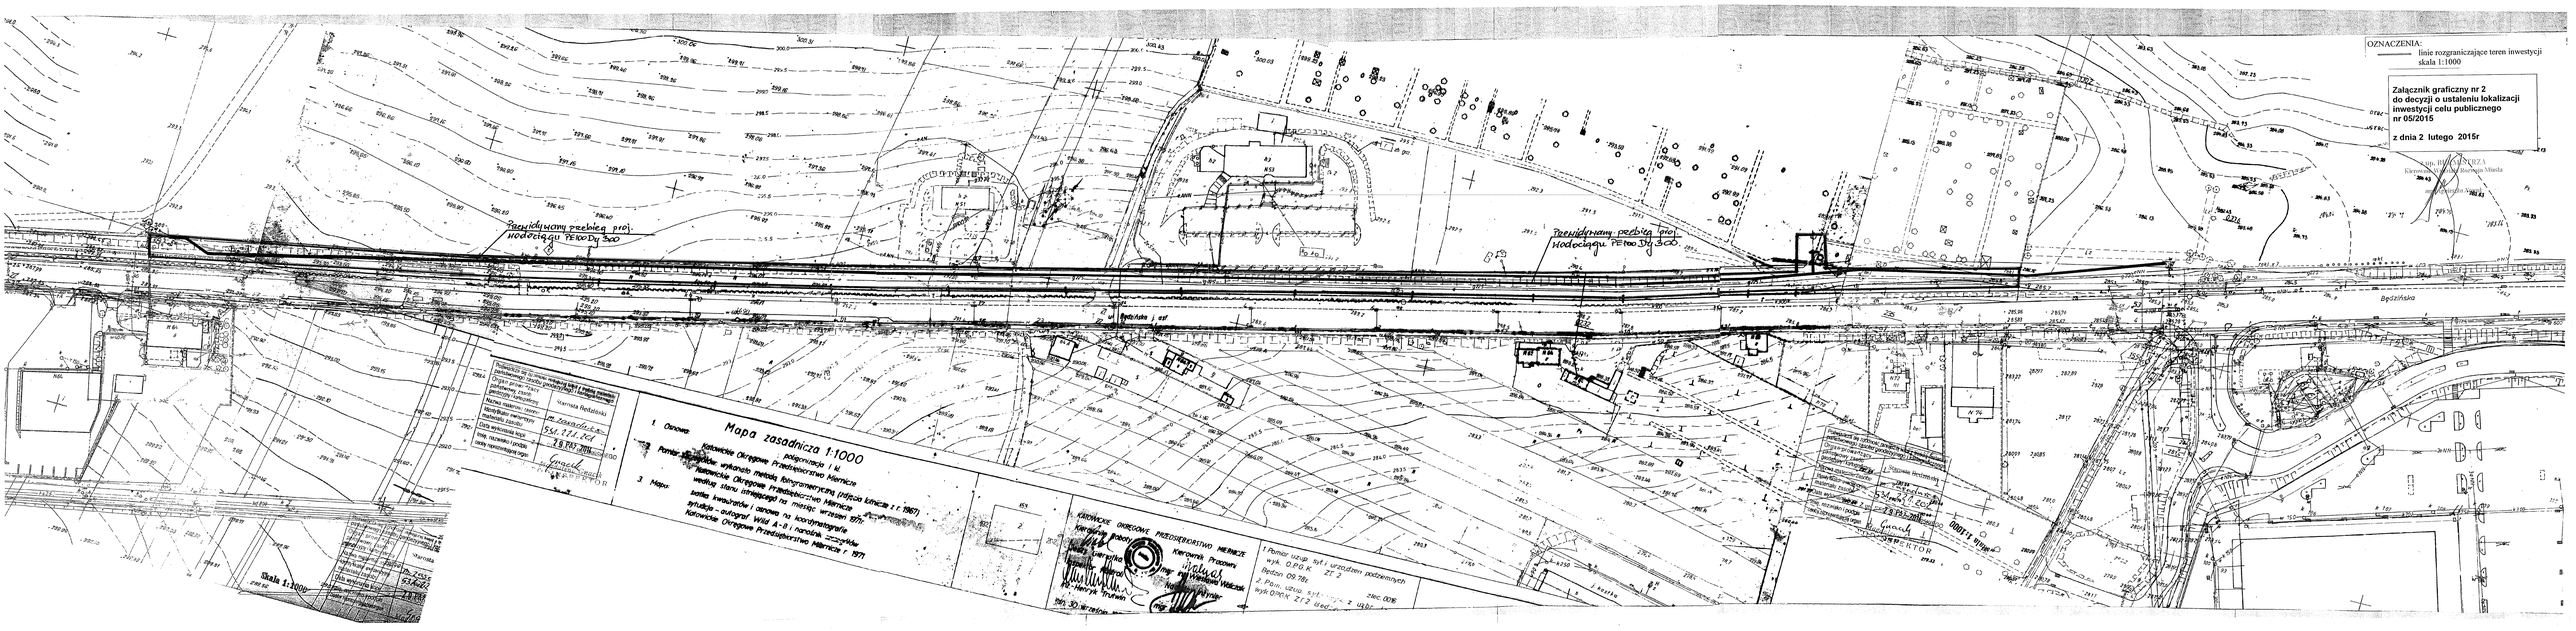
OZNACZENIA:
linie rozgraniczające teren inwestycji
skala 1:1000
Załącznik graficzny nr 2
do decyzji o ustaleniu lokalizacji
inwestycji celu publicznego
nr 05/2015
z dnia 2 lutego 2015r
Mapa zasadnicza 1:1000
1. Osnowa
3. Mapa
Projektowany przebieg trasy
Projektowany przebieg trasy
Projektowany przebieg trasy
Projektowany przebieg trasy
Bydzińska
Bydzińska
skala 1:1000