ZAGOSPODAROWANIE TERENU
STAN ISTNIEJĄCY - SCHEMAT

ZAKRES OPRACOWANIA

LEGENDA

1 - Budynek restauracji
2 - Budynki zaplecza - do wyburzenia
3 - Parking
4 - Brodzik
5 - Basen

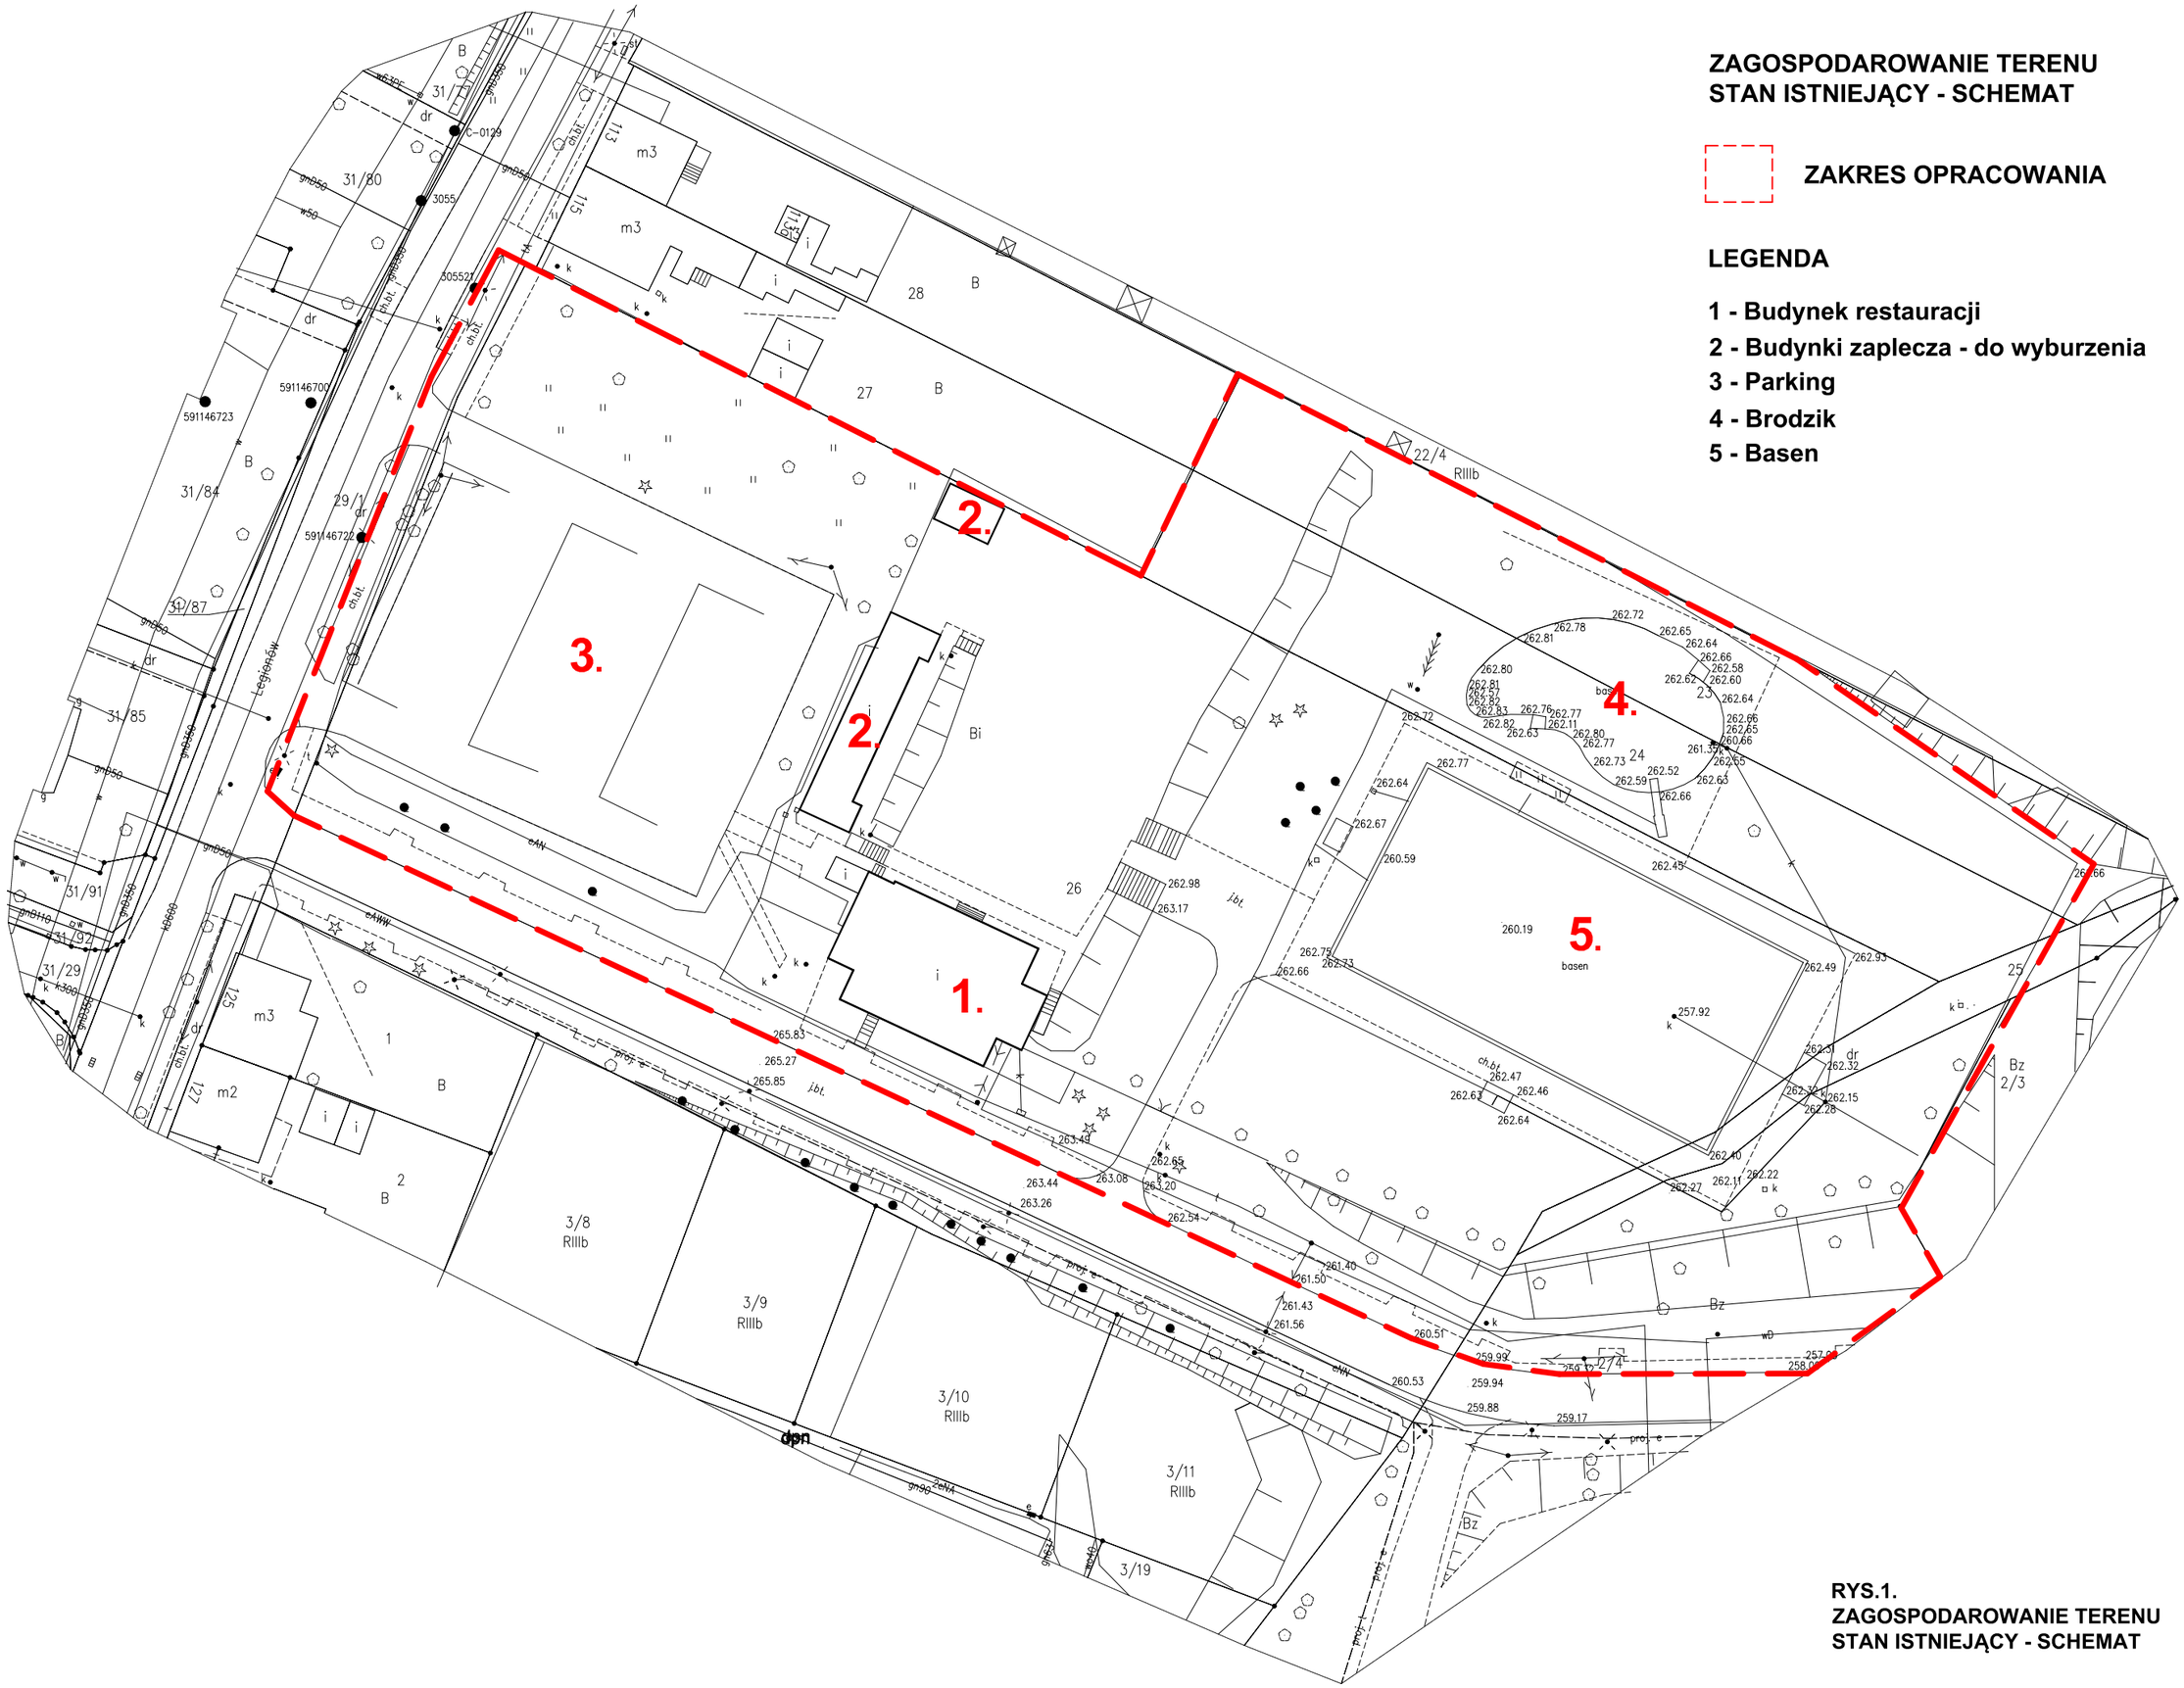

RYS.1.
ZAGOSPODAROWANIE TERENU
STAN ISTNIEJĄCY - SCHEMAT