


**SCHEMAT ZAGOSPODAROWANIA TERENU  
- KONCEPCJA**

**LEGENDA**

- 1 - Budynek obsługi - 210m<sup>2</sup>
- 2 - Wodny plac zabaw - ok. 350m<sup>2</sup>
- 3 - Basen rekreacyjny- ok. 440m<sup>2</sup>
- 4 - Basen pływacki, 4 tory - ok. 200m<sup>2</sup>
- 5 - Zaplecze technologiczne podziemne z możliwością częściowego wykorzystania stropu jako plaży
- 6 - Brodzik rekreacyjny - ok. 400m<sup>2</sup>
- 7 - Brama główna - wejście
- 8 - Zieleń rekreacyjna
- 9 - Komunikacja - plaża, dojścia i dojazd utwardzone
- 10 - Miejsca parkingowe projektowane, dla ok. 40 samochodów
- 11 - Parking istniejący przeznaczony do remontu
- 12 - Rozbudowa parkingu istniejącego
- 13 - Teren rekreacyjny z placem zabaw i urządzeniami sportowymi
- 14 - Chodnik z kostki brukowej
- 15 - Budynki przeznaczone do rozbiórki

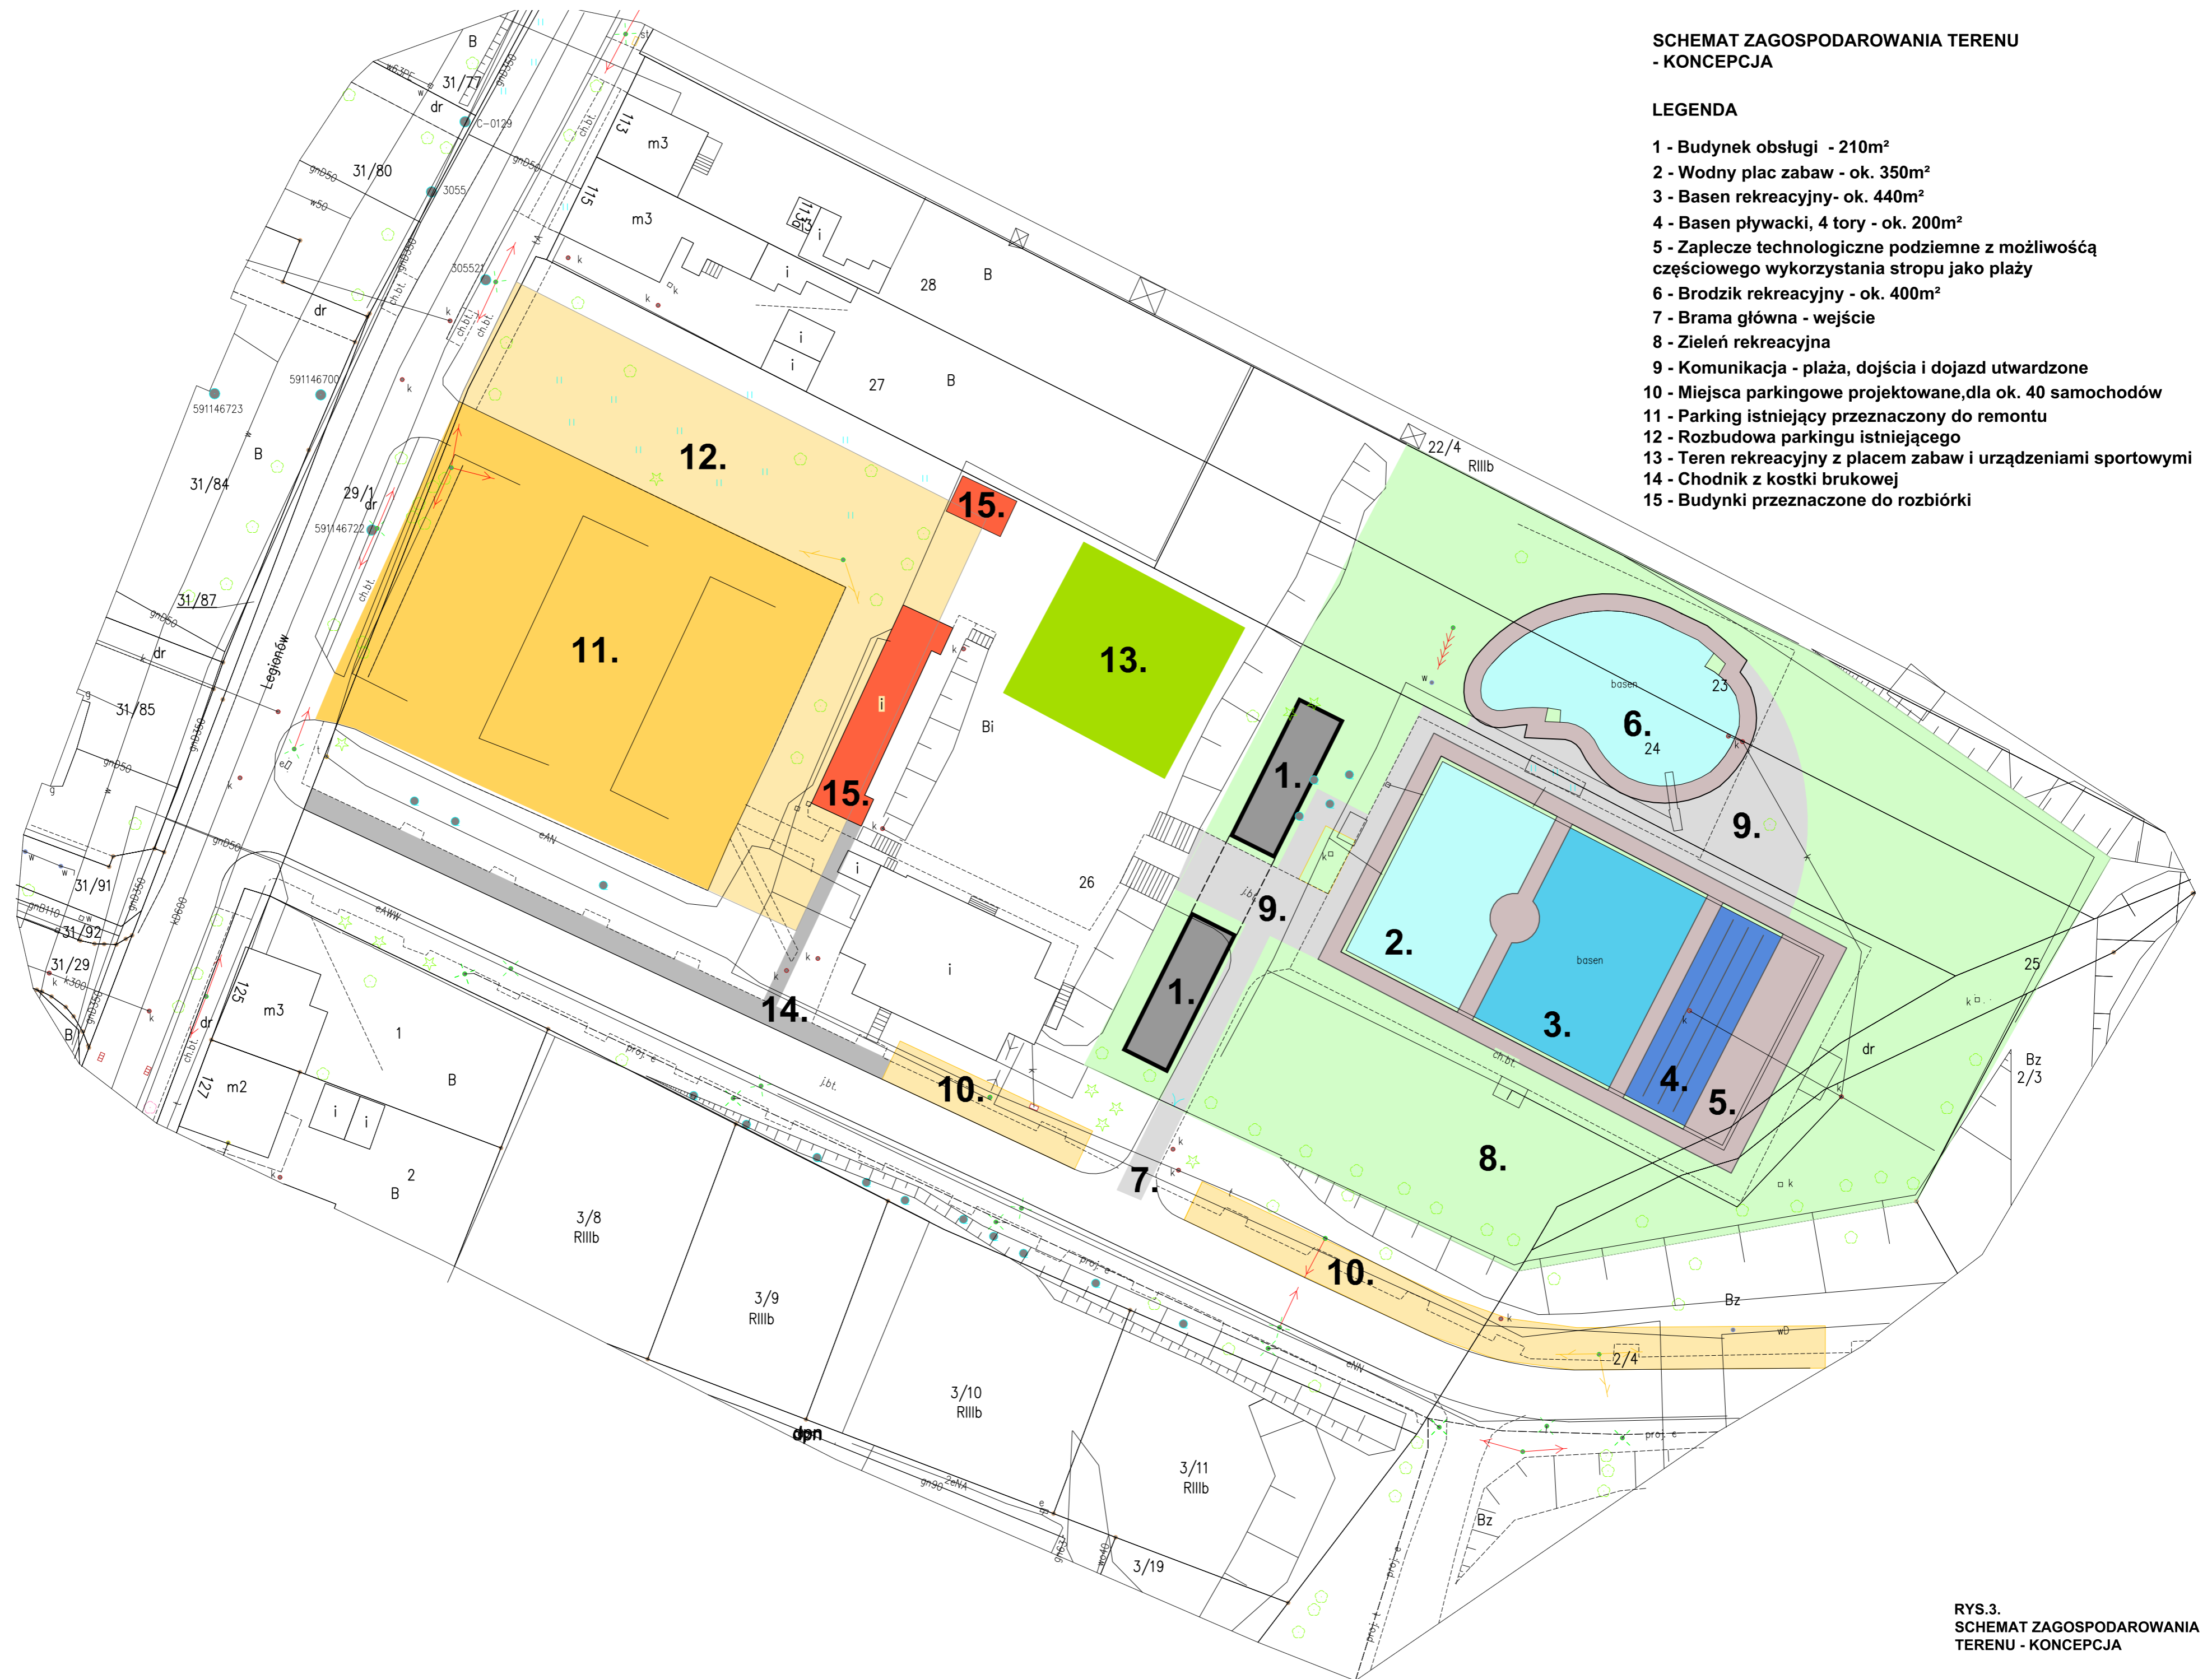

**RYS.3.  
SCHEMAT ZAGOSPODAROWANIA  
TERENU - KONCEPCJA**