
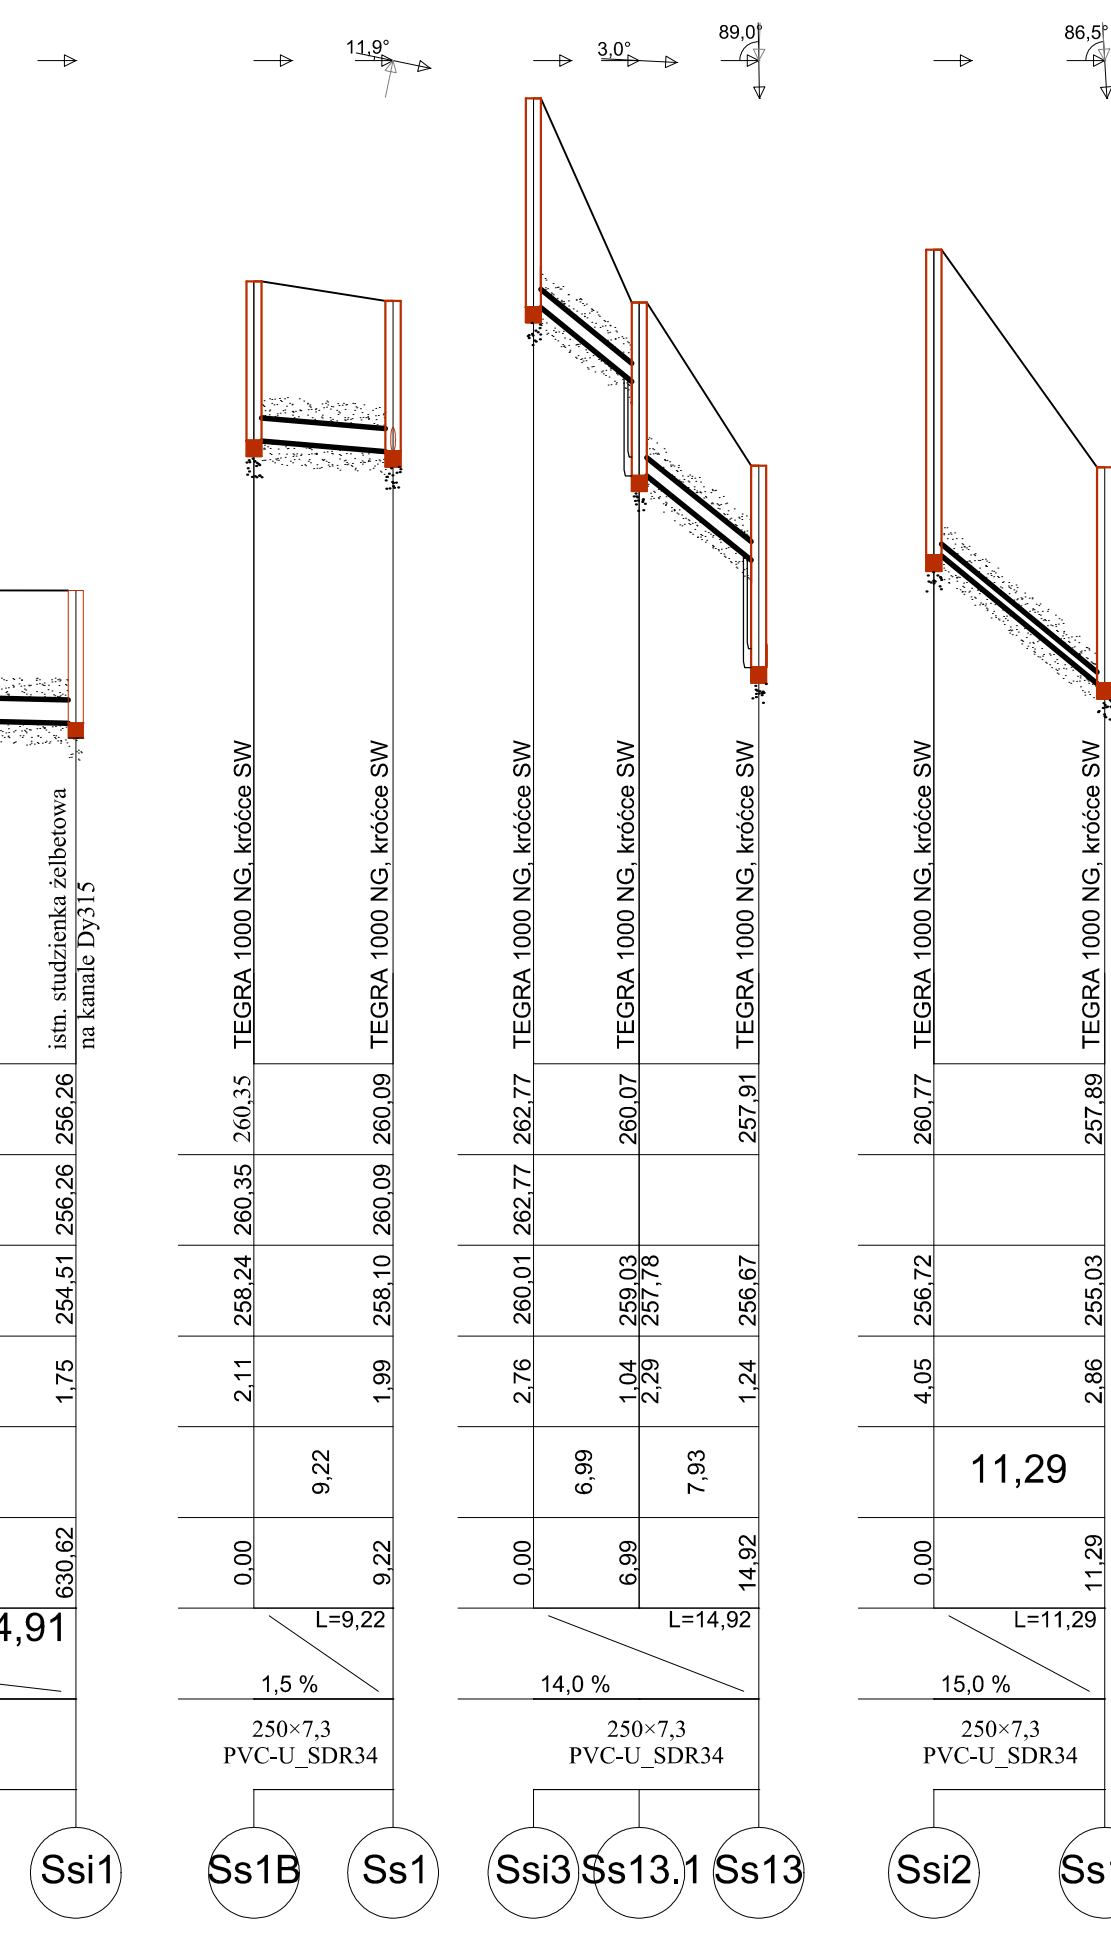


**Profil podłużny sieci kanalizacji sanitarnej.**

1:100/500

 

**AS-Inwestim**  
 Sławomir Wawrzyniak  
 41-800 Zabrze, ul. Wolności 345 lok. 810  
 32 376-25-65; 501-71-41-80  
 www.as-inwestim.pl  
 e-mail: biuro@as-inwestim.pl

**Przebieg:** 165/11/19  
**Wykonanie:** 02-11/19/IS

**UWAGA:** Wszystkie wymiary sprawdzić na budowie.