

Posiadaczka siłą zgodności niniejszej kopii z treścią materiału parastanowowego zasobu geodezyjnego i kartograficznego

Organ prowadzący parastanowowy zasob geodezyjny i kartograficzny	STAROSTA BĘDZIŃSKI
Nazwa materiału zasobu materiałowego	M. BĘDZIŃSKI
Identyfikator autorytatywny materiałowego zasobu	1410-2019-2824
Data wykonania kopii	14.10.2019
Imię, nazwisko i podpis osoby reprezentującej organ	mgr inż. MARGARZATA SŁIBKO

Oznaczenia:  
PVC315 KS — planowany przebieg sieci kanalizacji sanitarnej;  
- - - - - obszar oddziaływania.

studzienka przewidziana do włączenia ścieków odprowadzanych z ul. Parkowej

studzienka przewidziana do włączenia odpływy z basenu

studzienka przewidziana do włączenia ścieków odprowadzanych z ul. Górnicej

studzienka przewidziana do włączenia ścieków odprowadzanych z ul. Dehnelów


włączenie do istniejącej studzienki na sieci kan. sanitarnej

Załącznik nr 1  
do decyzji o ustaleniu lokalizacji inwestycji celu publicznego nr ...../2019 r.

Skala 1:1000

mgr inż. Margarzata Słibko  
NACZELNIK WYDZIAŁU  
I FUNDUSZY  
MIASTA  
CZĘSTOCHOWA

Województwo: śląskie  
Powiat: będziński  
Jednostka ewidencyjna: 240102\_1  
Miejsce: Czestadz  
Obręb ewidencyjny: 0001  
CZĘSTOCHOWA  
Urząd wsp. płaskich: PL-2000pass6  
Układ odniesienia: PL-KR086-NH  
Codo mapy: 6.131.30.23.1  
Mapa zasadnicza  
Skala 1:1000  
Znak sprawy: WG.6642.9893.2019  
Data wydruku: 14-10-2019r.

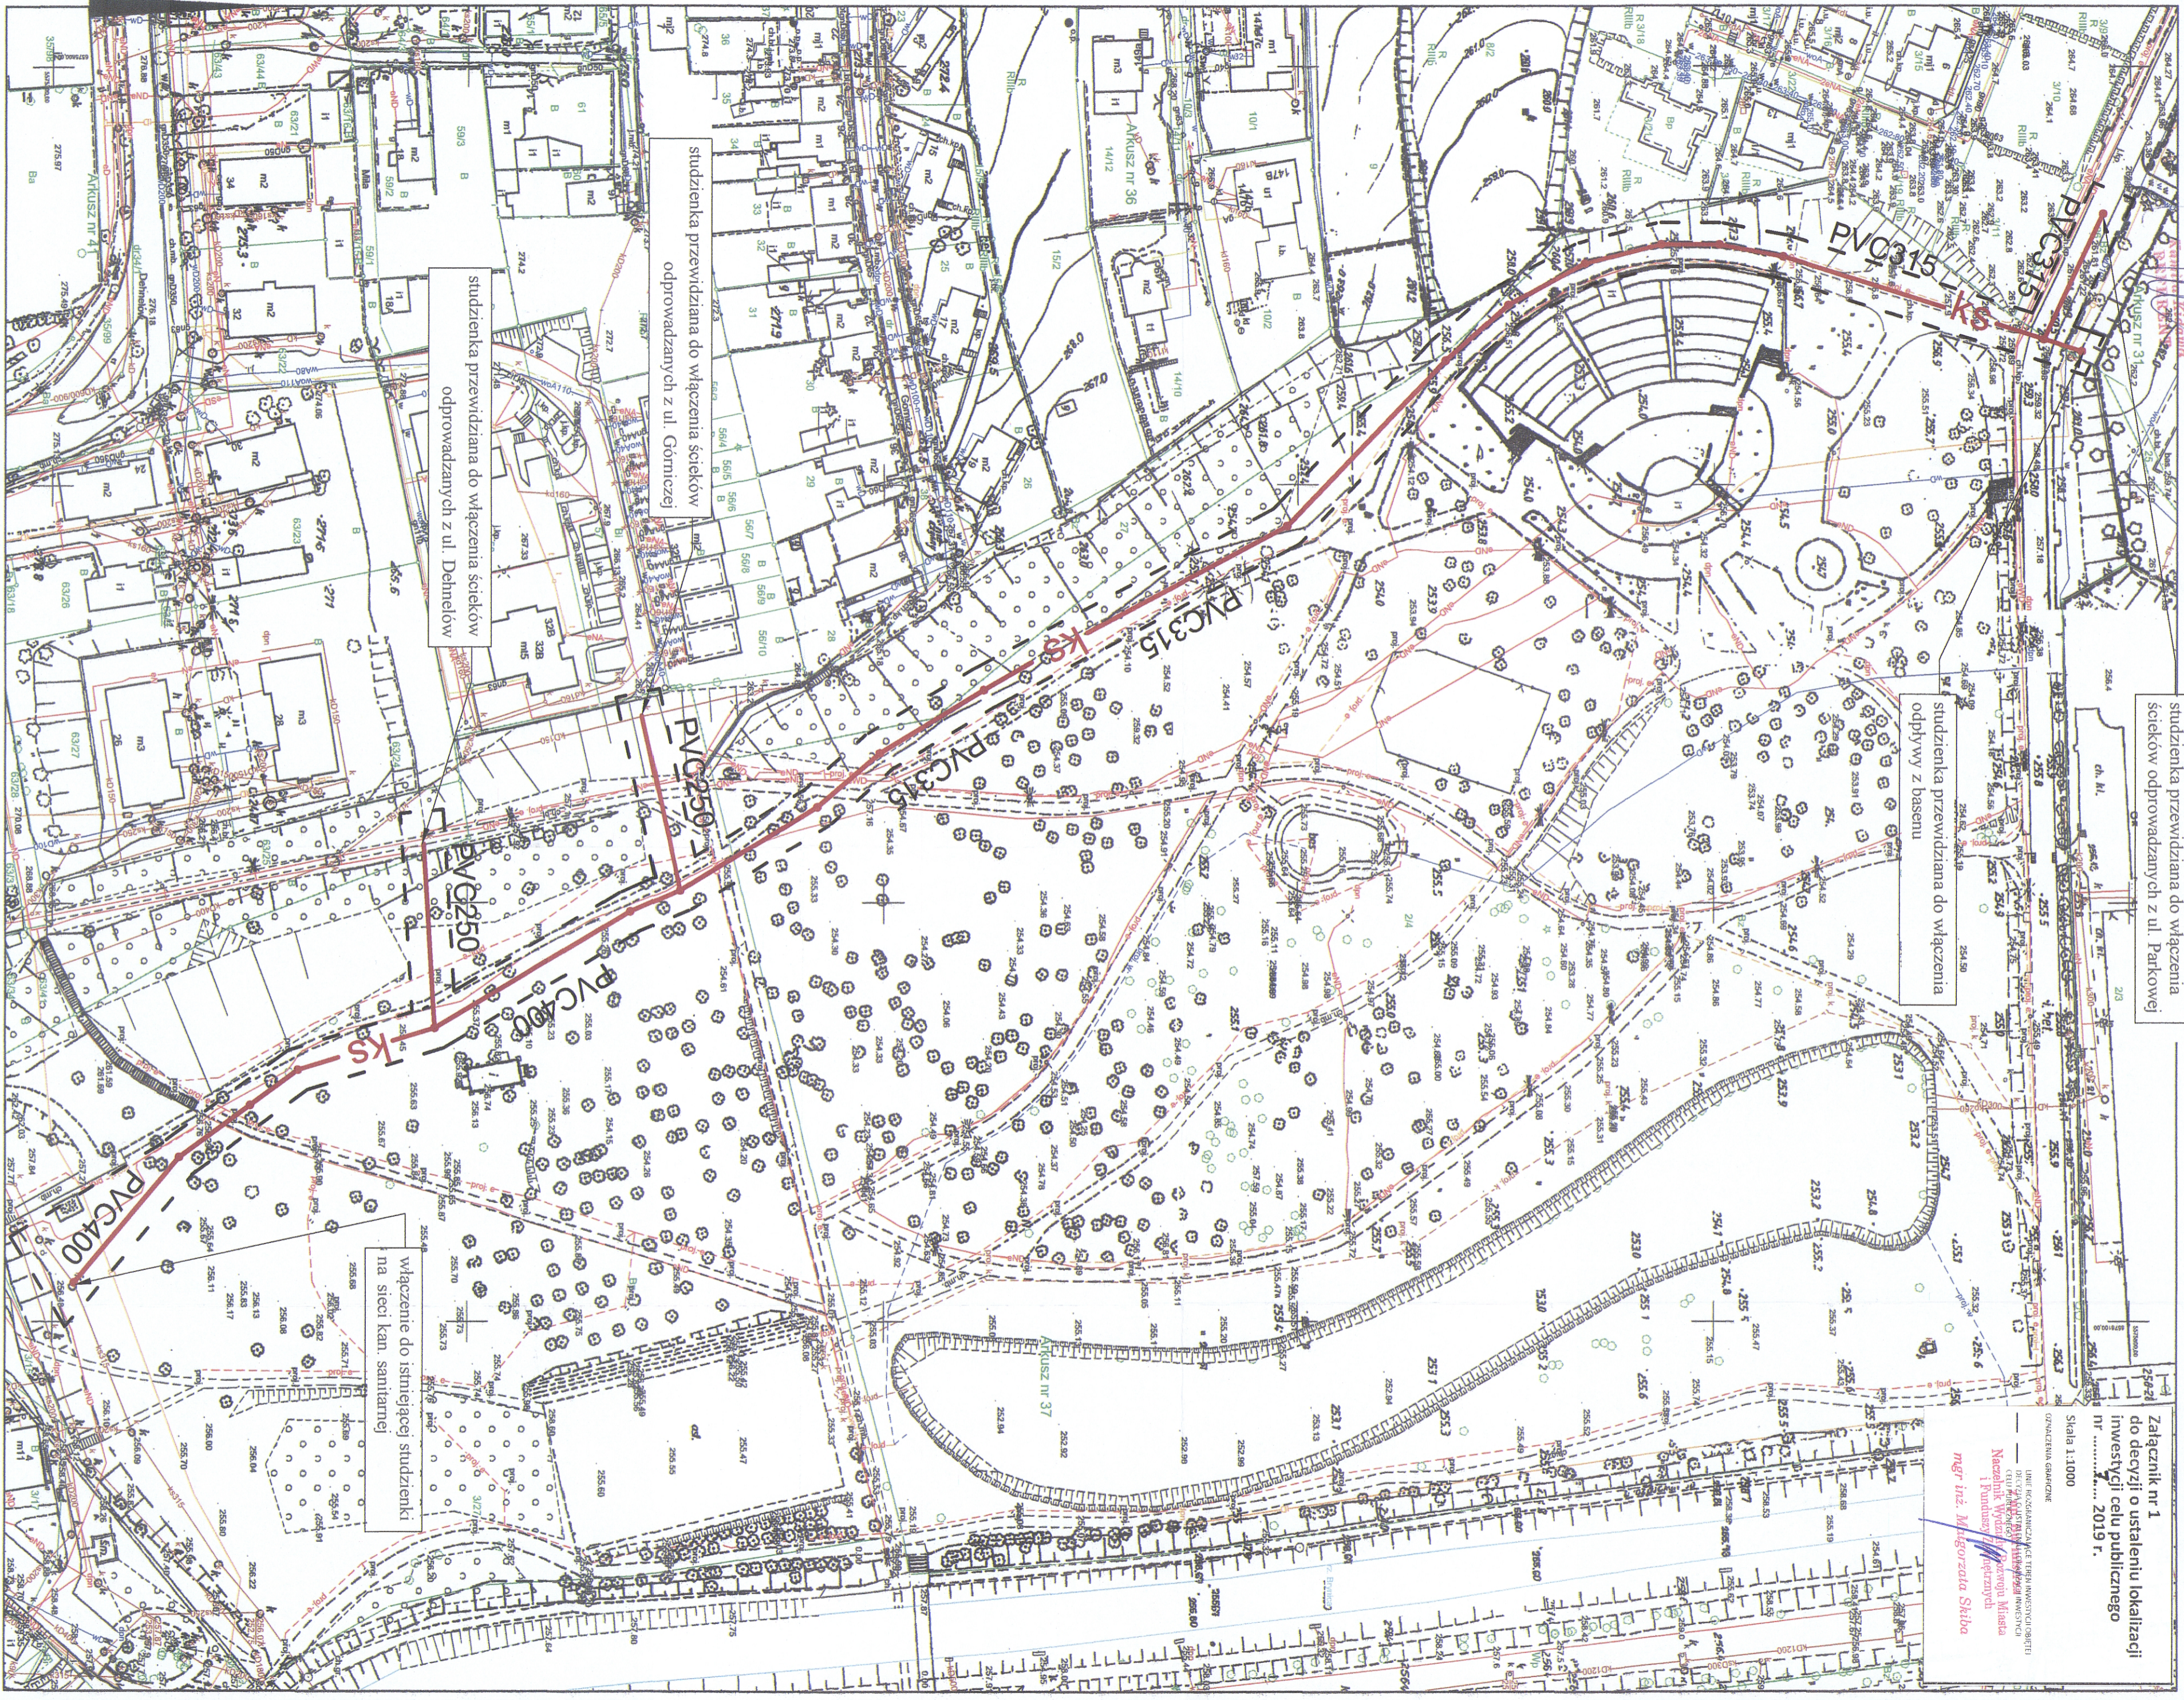

Sporządził(a): Kamilla Kidawa