


-PIASKI ZACHODNIE

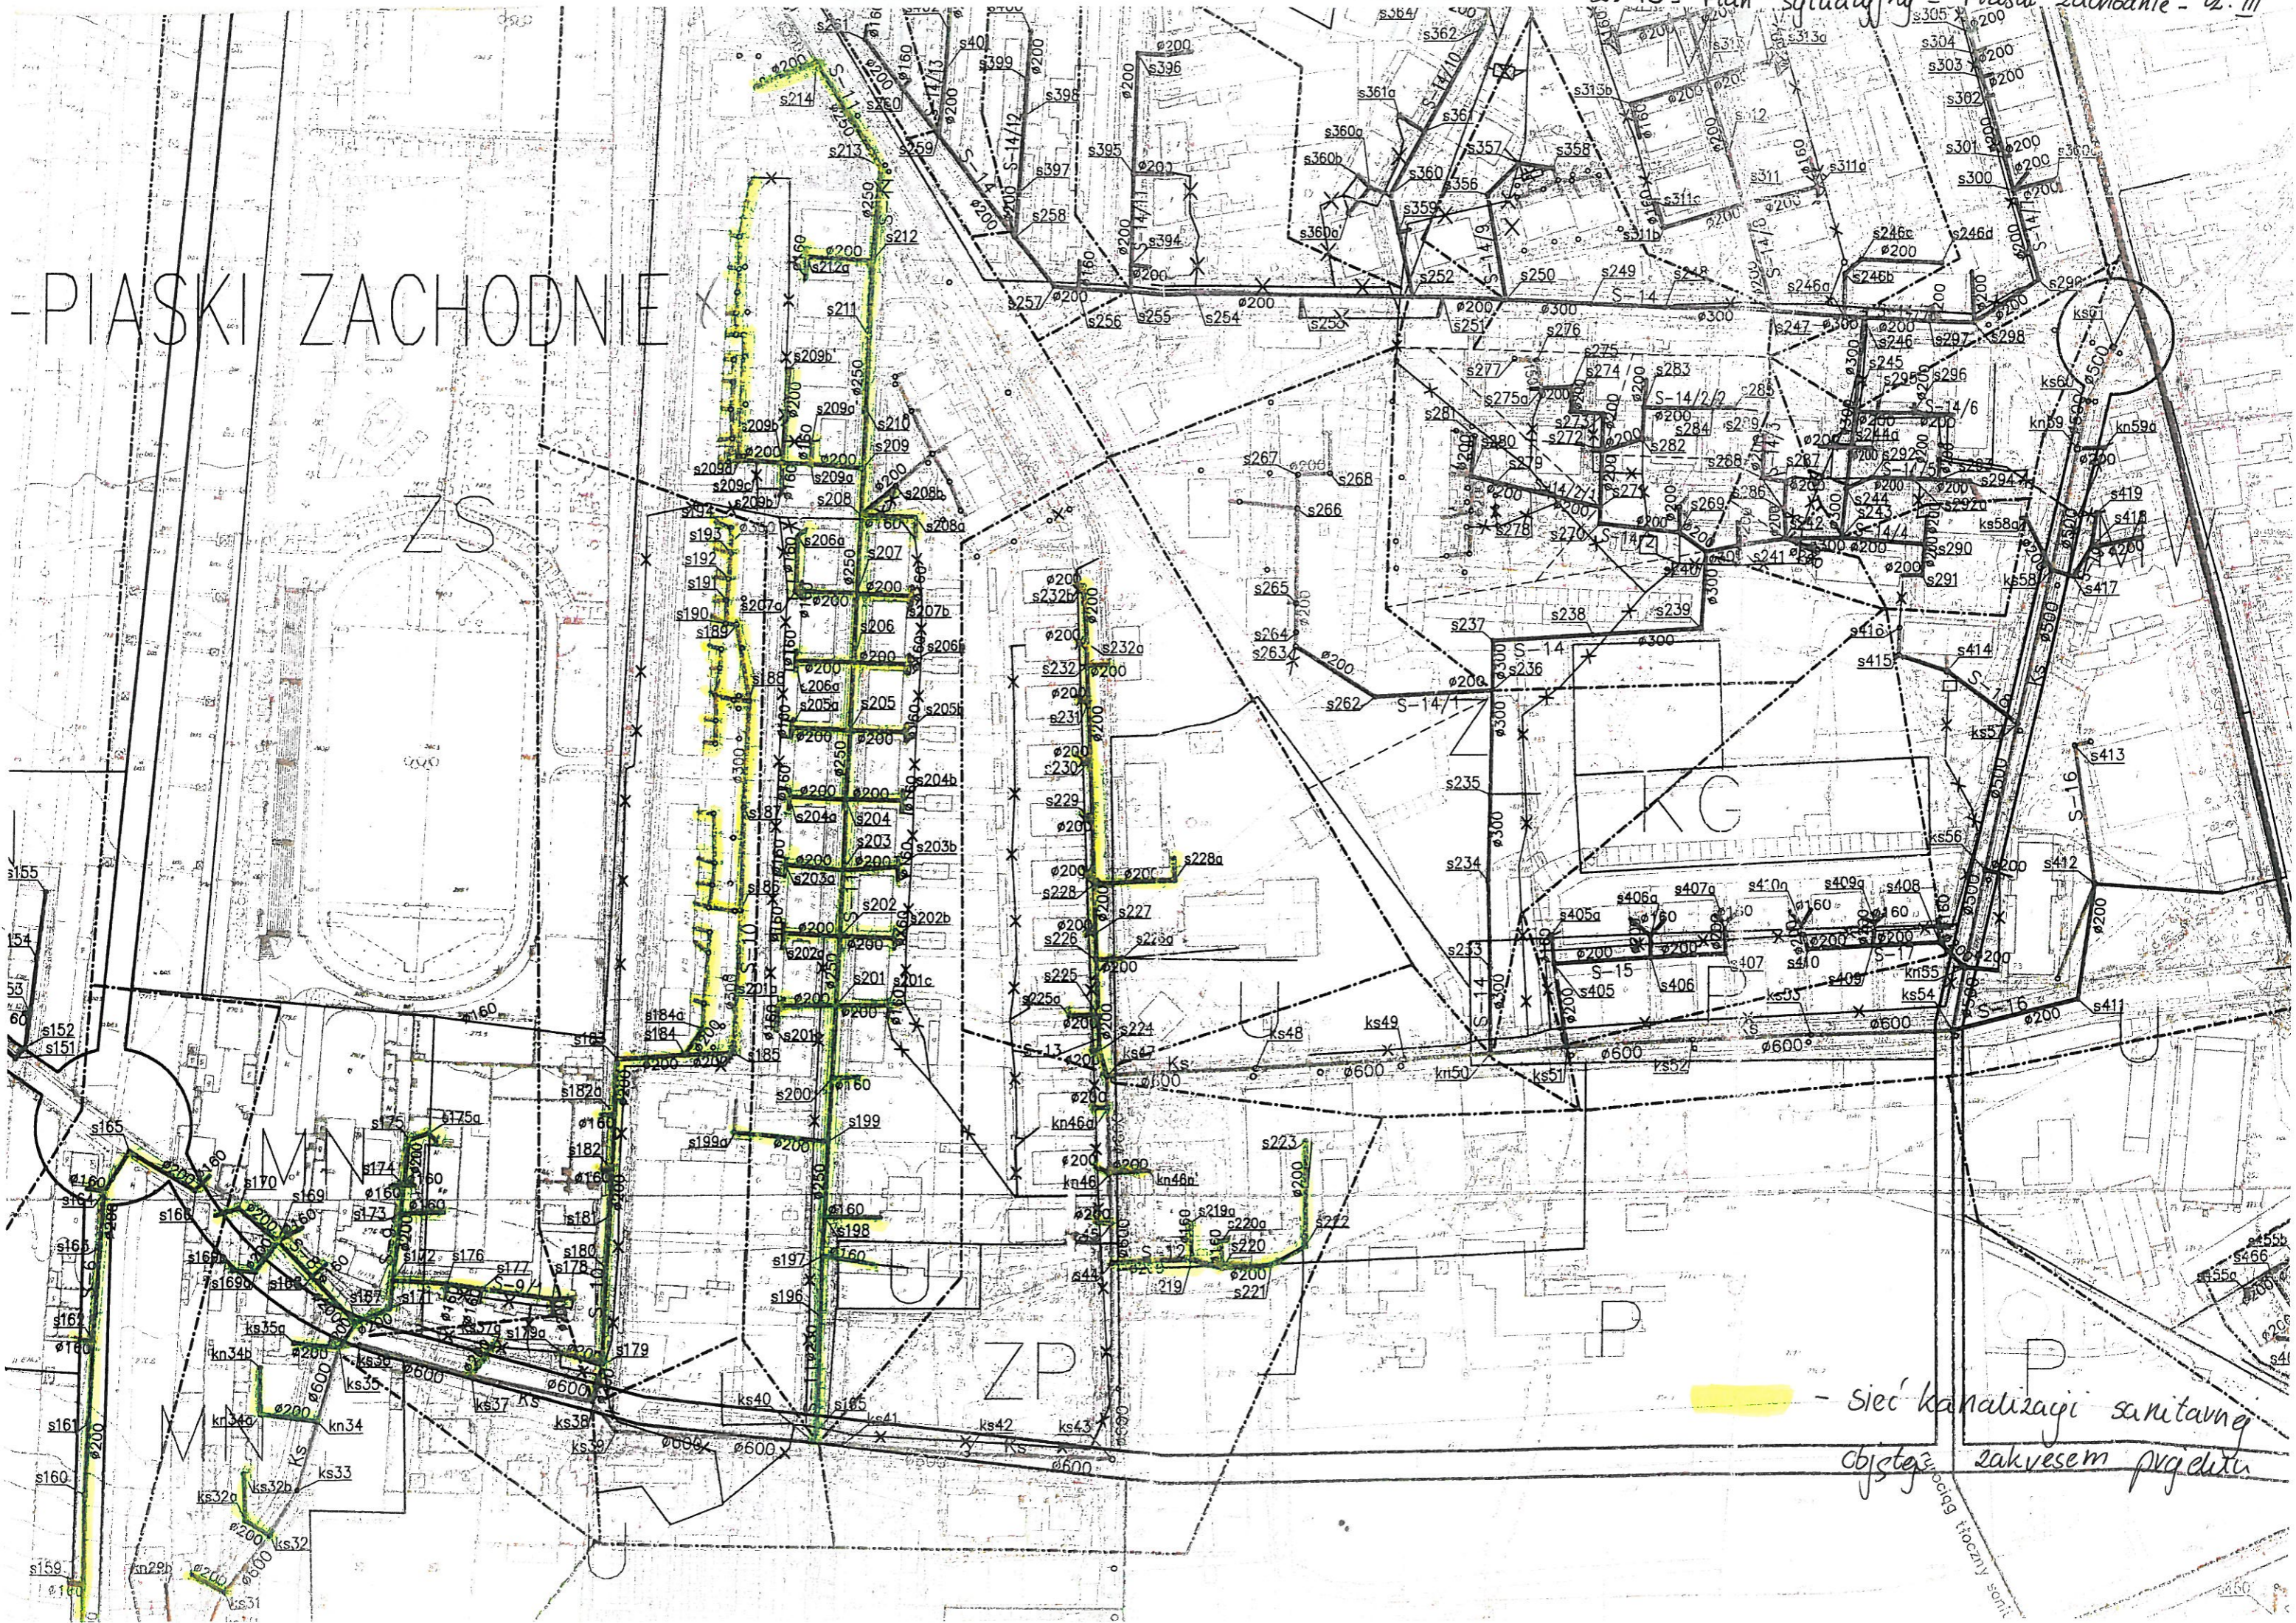

- sieć kanalizacji sanitawnej
 objęta obszarem zagospodarowania

obraz licencyjny