


-PIASKI ZACHODNIE

2. 1D - Plan sytuacyjny - Piaski Zachodnie - cz. IV

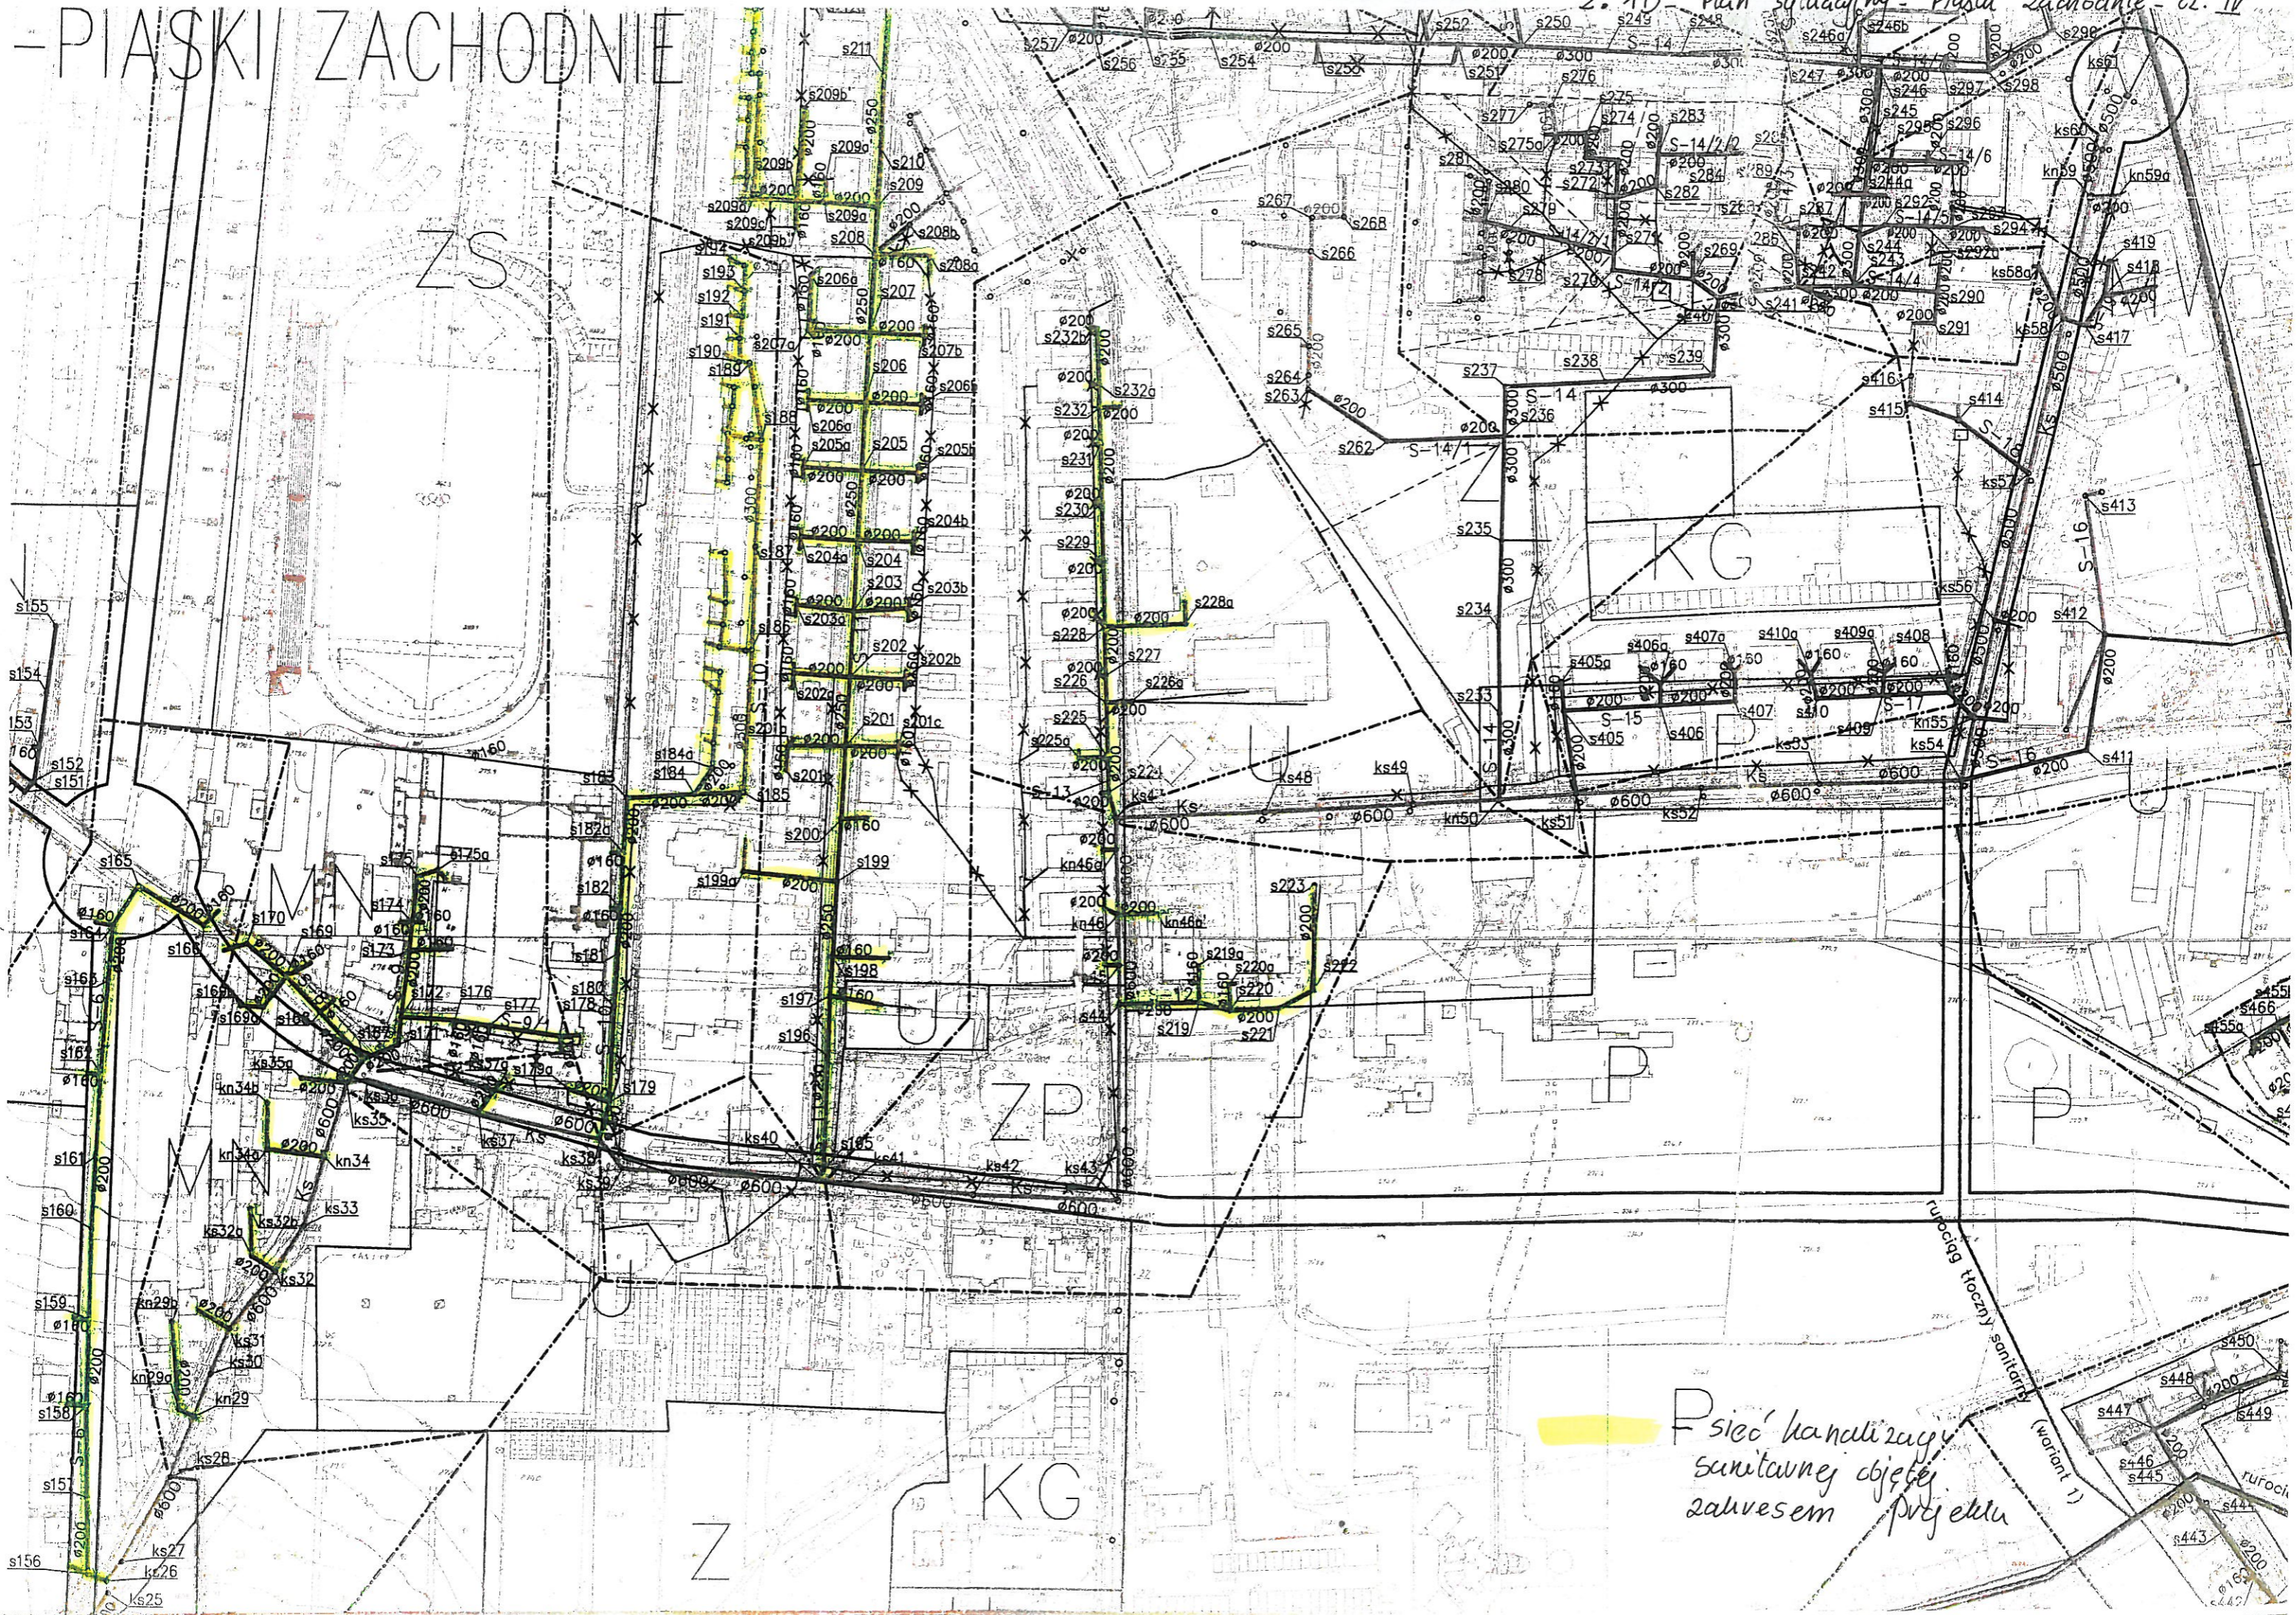

Ścieka kanalizacyjna sanitacyjnej objętości zamiesem projektu

rurociąg łoczny sanitarny (war. 1)

rurociąg