



**ul. Kilińskiego 45**

1:10C

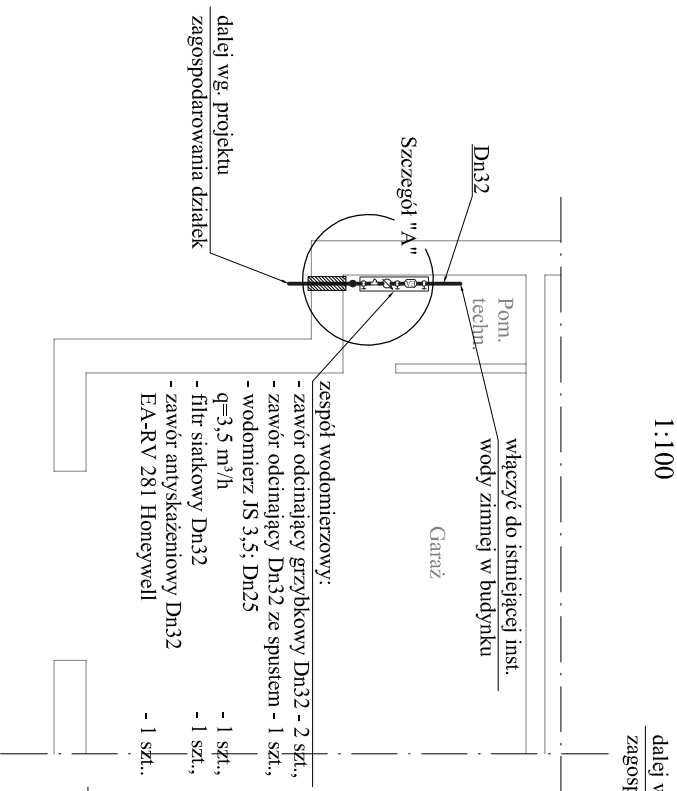


**ul. Kilińskiego 6**

1:100

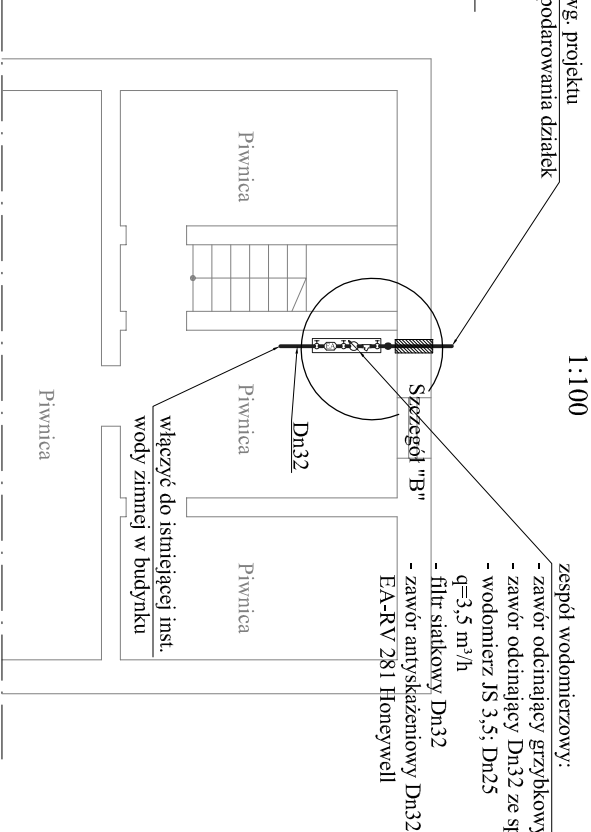


**ul. Kilińskiego 8**

1:10C

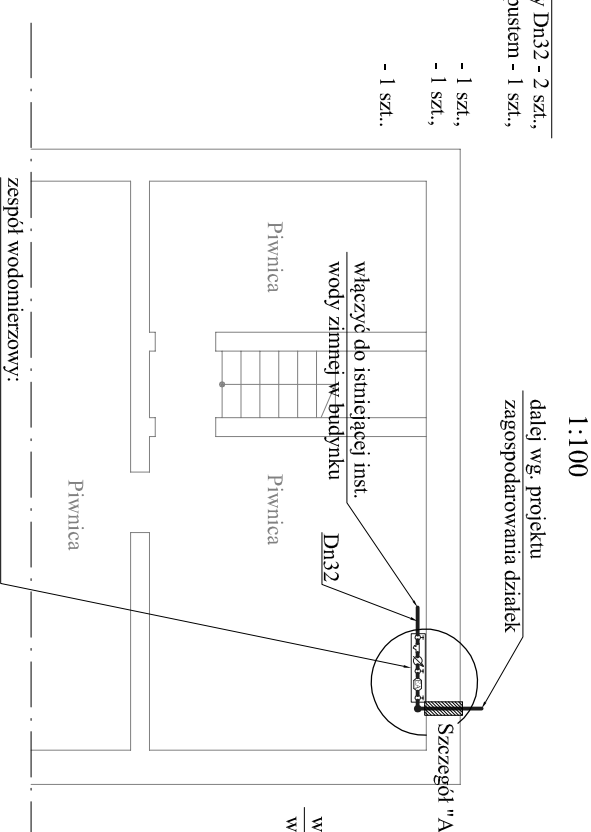


**ul. Kilińskiego 10**

1:100

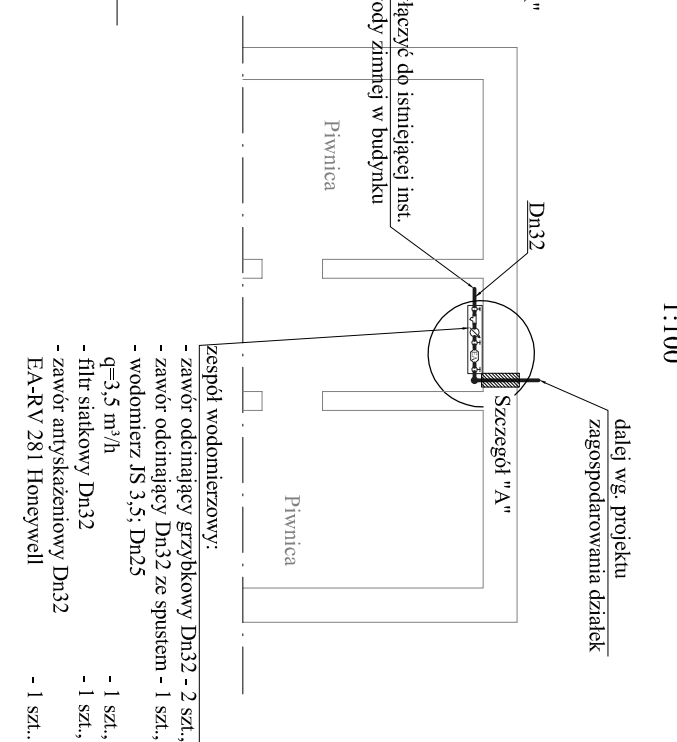


**ul. Kilińskiego 12**

**1:100**

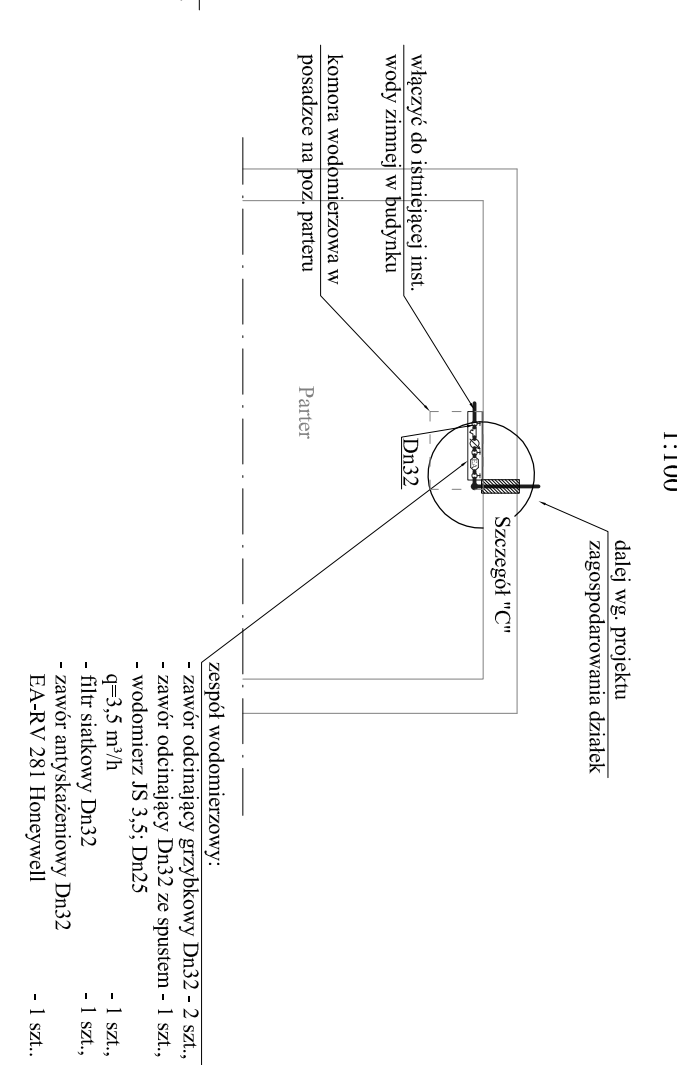


**ul. Kilińskiego 18**

1:100

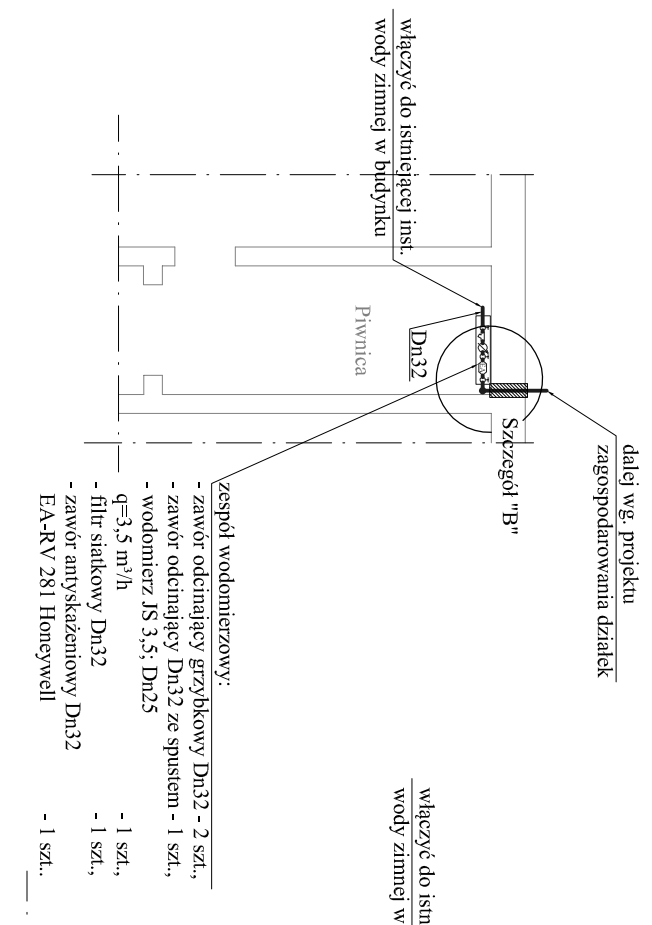


**ul. Kilińskiego 20**

1:100

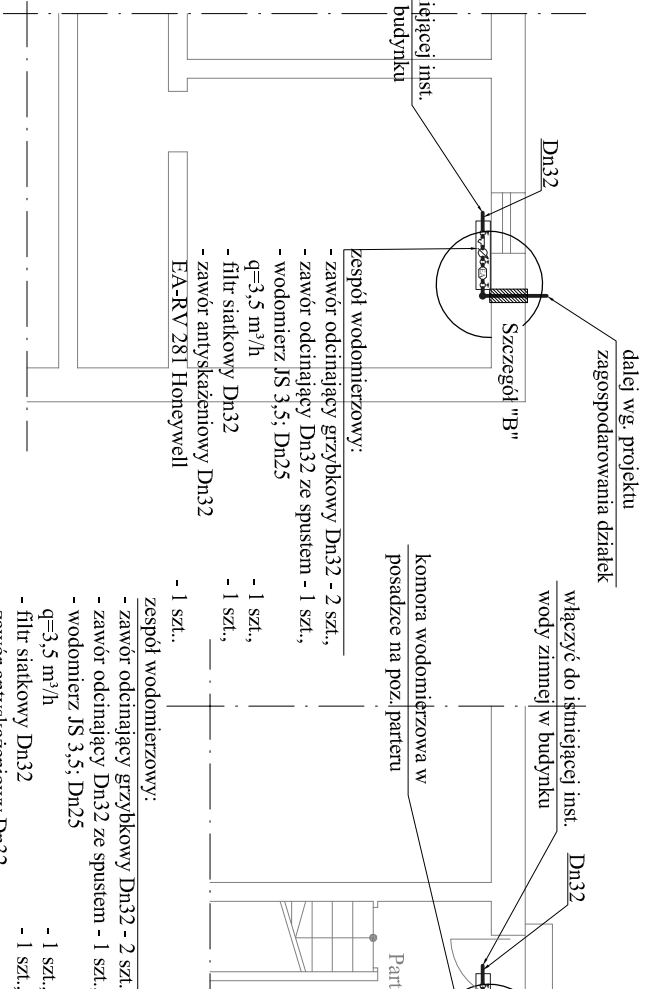


**ul. Kilińskiego 22**

1:100

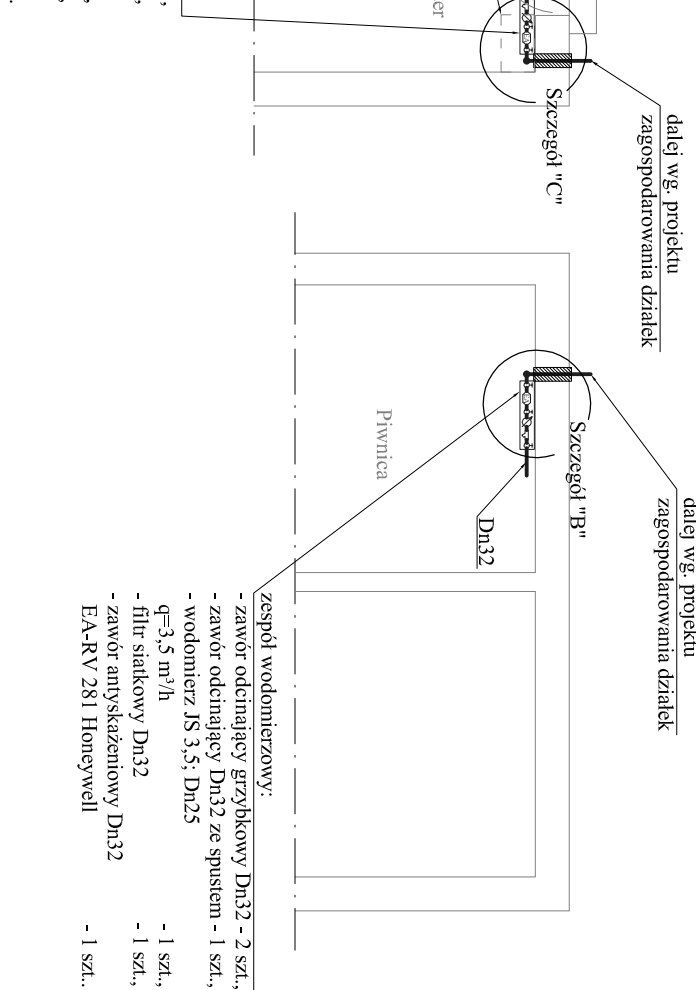


**ul. Kilińskiego 26**

1:100

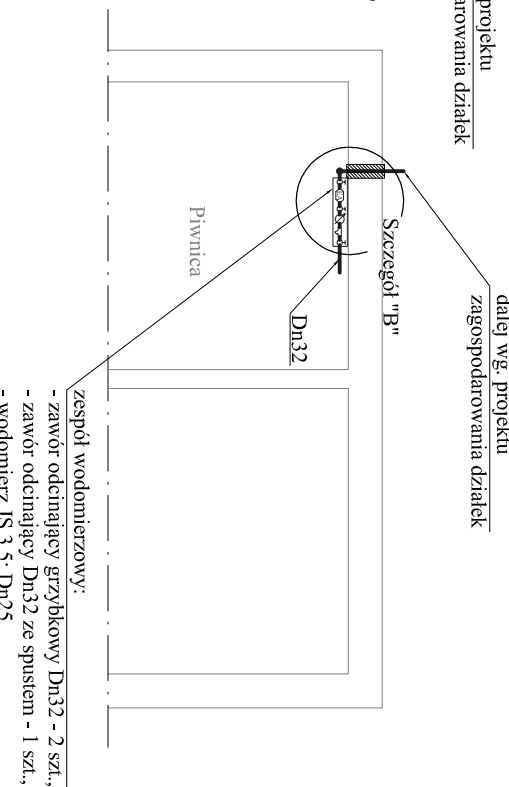


**ul. Kilińskiego 28**


1:100

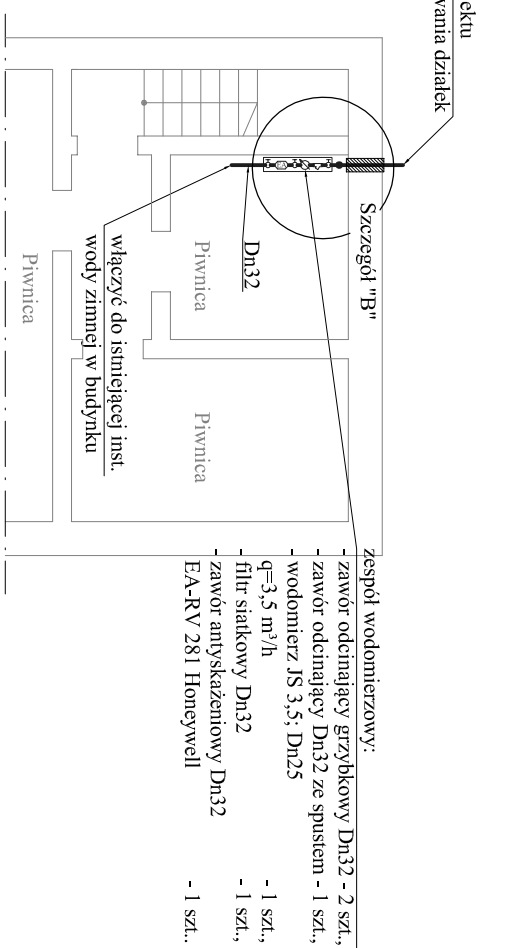


### Szczegóły "A".

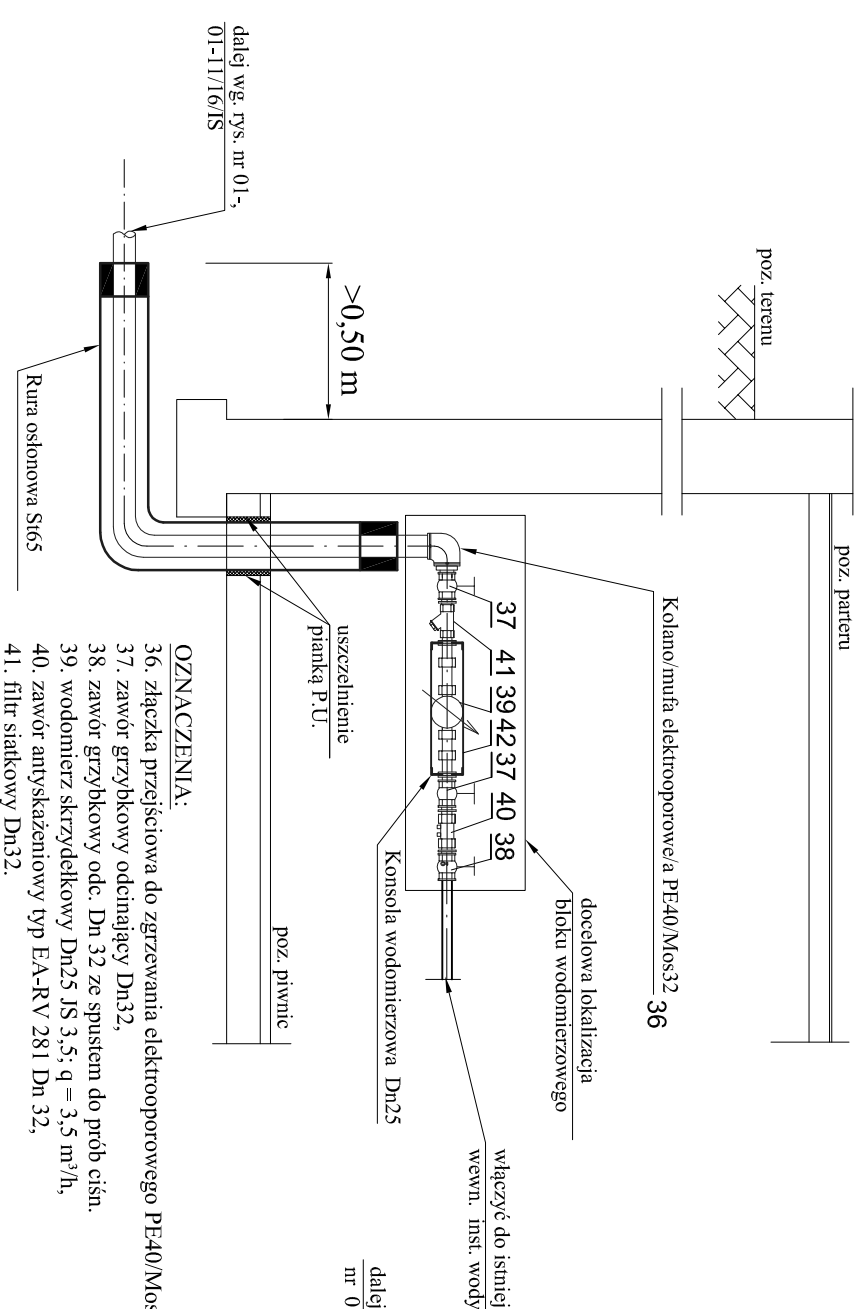

### Szczegóły "B".

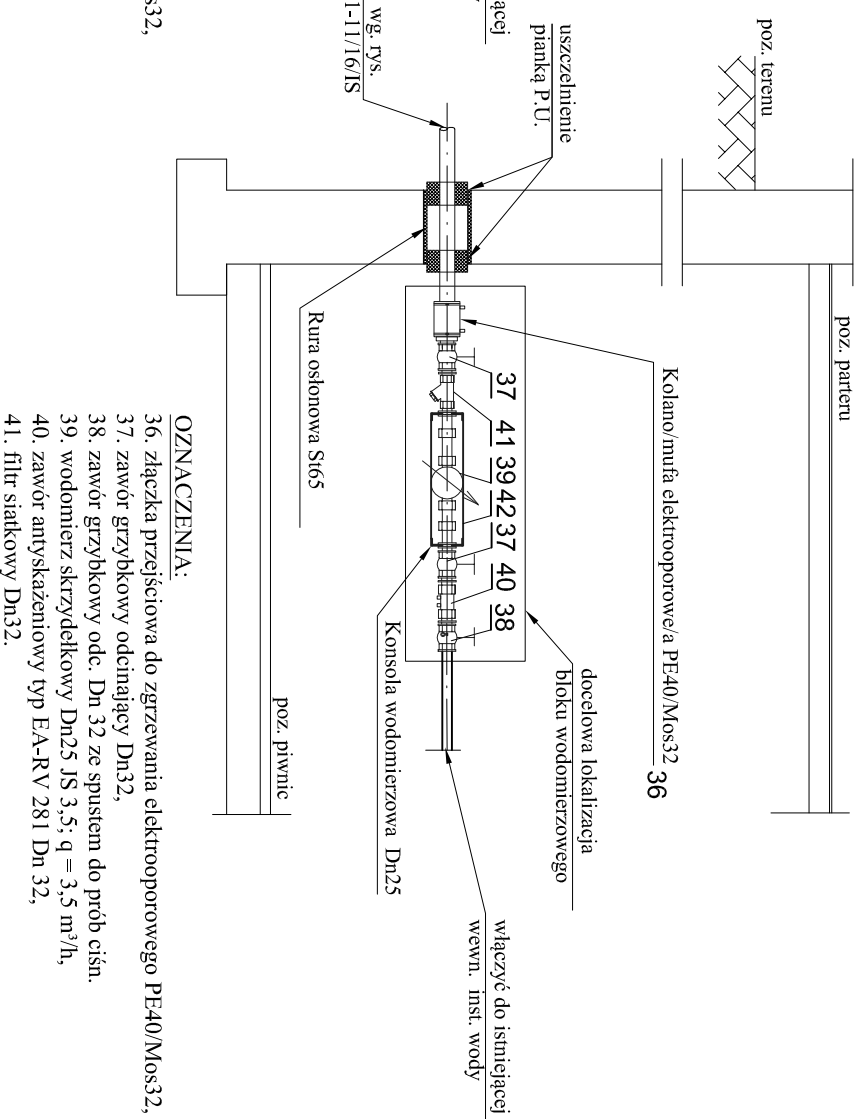

## Szczegóły "C".

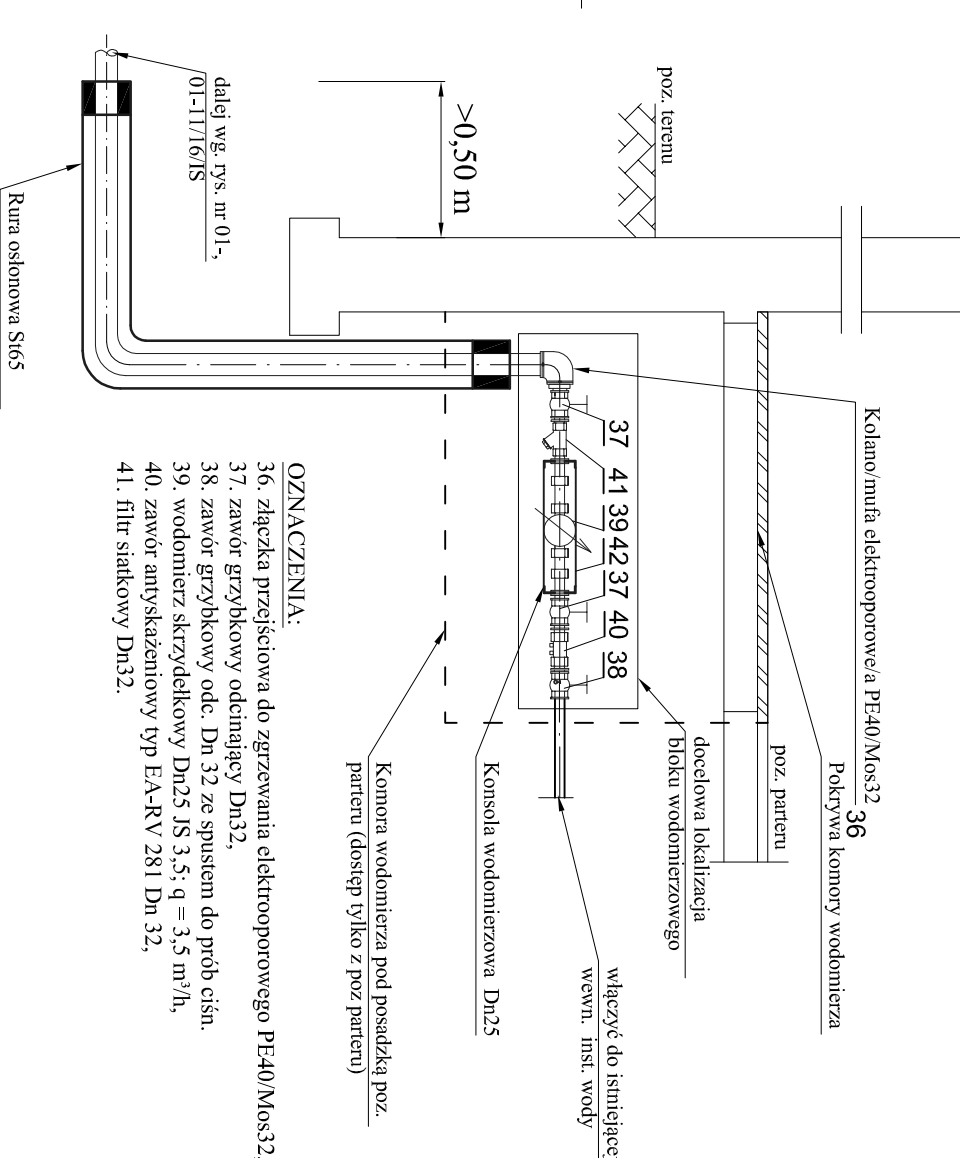

prezencja:	AS-Inwestim Stawomir Wawrzyniak 41-800 Zabrze, ul. Wolności 345 lok. 810 32376-25-05; 501-71-41-89; www.as-inwestim.pl e-mail: biuro@as-inwestim.pl
temat:	Projekt budowy sieci wodociągowej rozdzielczej na działkach nr 175, 98 oraz przyłączy wody do budynków na działkach nr 58/3, 59/1, 61/1, 63, 101, 104, 66, 106, 67, 68, 114, 70, 83, 84, 85, 86/1, 87, 88, 89, 91, 118, 119, 123, 96/2, 127, 130, 25, 24, 22, 21/2, 21/1, 20, 19, 18, 7 przy ul. Kilińskiego 1004 w Czeladzi obręb 0004 Czeladź, jedn. ewid. 240102_1 m. Czeladź.
inwestor:	Zakład Inżynierii Komunalnej Sp. z o.o. 41-250 Czeladź, ul. Będzińska 64
projektant:	mgr inż. Lubomir Matyczyszyn
wykonał:	Magdalena Kosztzewa upr. nr 535/94
wykonał:	inż. Sławomir Wawrzyniak
supervizor:	mgr inż. Anna Surwiłowicz upr. nr 7396 UW
branża:	■ sanitarna ■ elektryczna ■ termat ■ sieć wodociągowa ■ projekt wykonawczy ■ A3 ■ skala: 1:100
temat rysunku:	Rzut planu - pom. wodomierzna ul. Kilińskiego 6, 8, 10, 12, 18, 20, 22, 26, 28, 45. Szczegół "A", Szczegół "B", Szczegół "C".
data:	■ nr projektu: 58-11/16 ■ nr rysunku: 10-11/16/S
data:	■ nr projektu: 58-11/16 ■ nr rysunku: 10-11/16/S