


Profil podłużny sieci wodociągowej rozdzielczej - Ark. nr 2

1:100/500

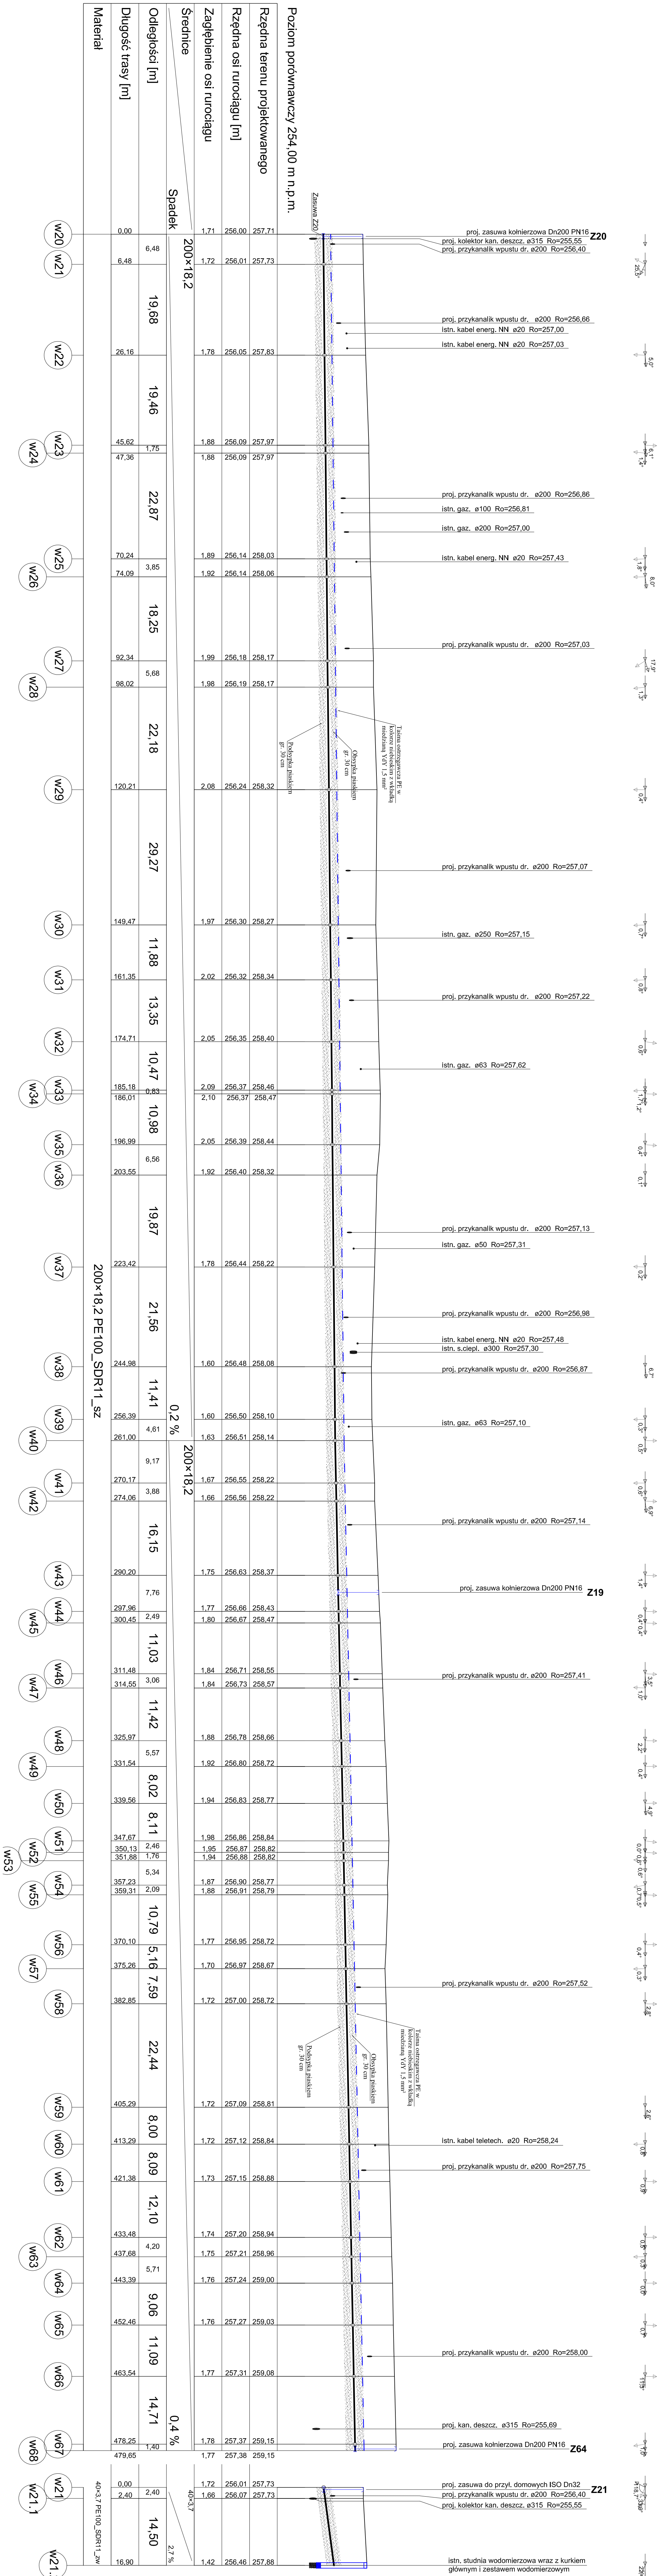

ŁĄCZYĆ Z ARK. NR 2

[illegible]