


1:100 S90

ŁĄCZYĆ Z ARK. NR 1

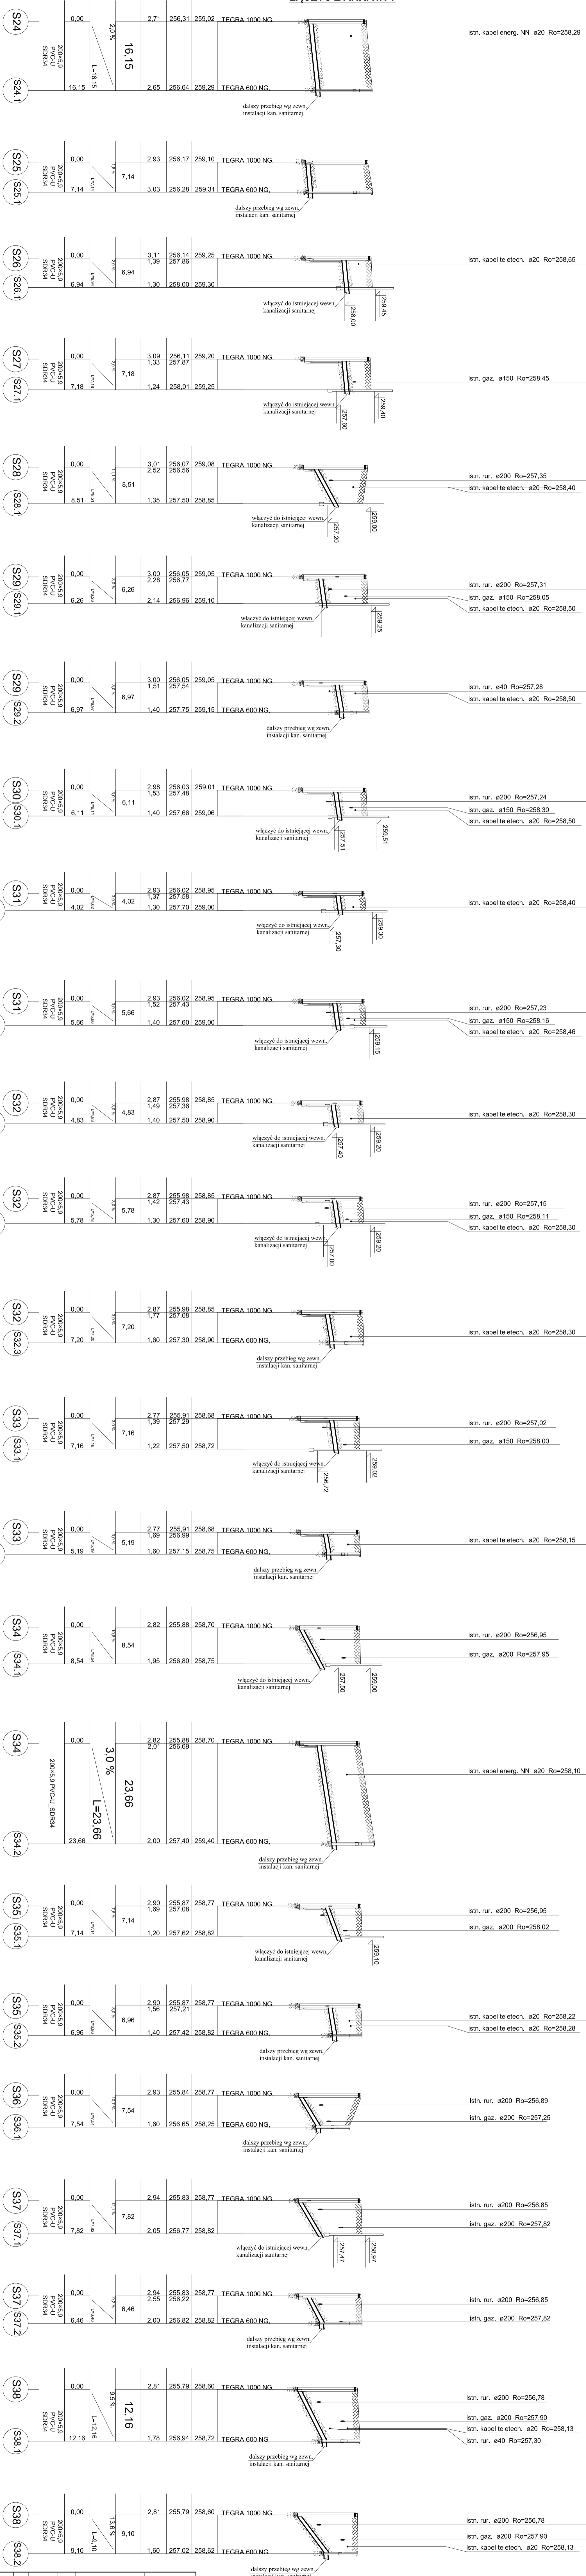

ŁĄCZYĆ Z ARK. NR 3

