Profil podłużny sieci kanalizacji sanitarnej grawitacyjnej - Ark. nr 3.

1:100/500

ŁĄCZY Z ARK. NR 2

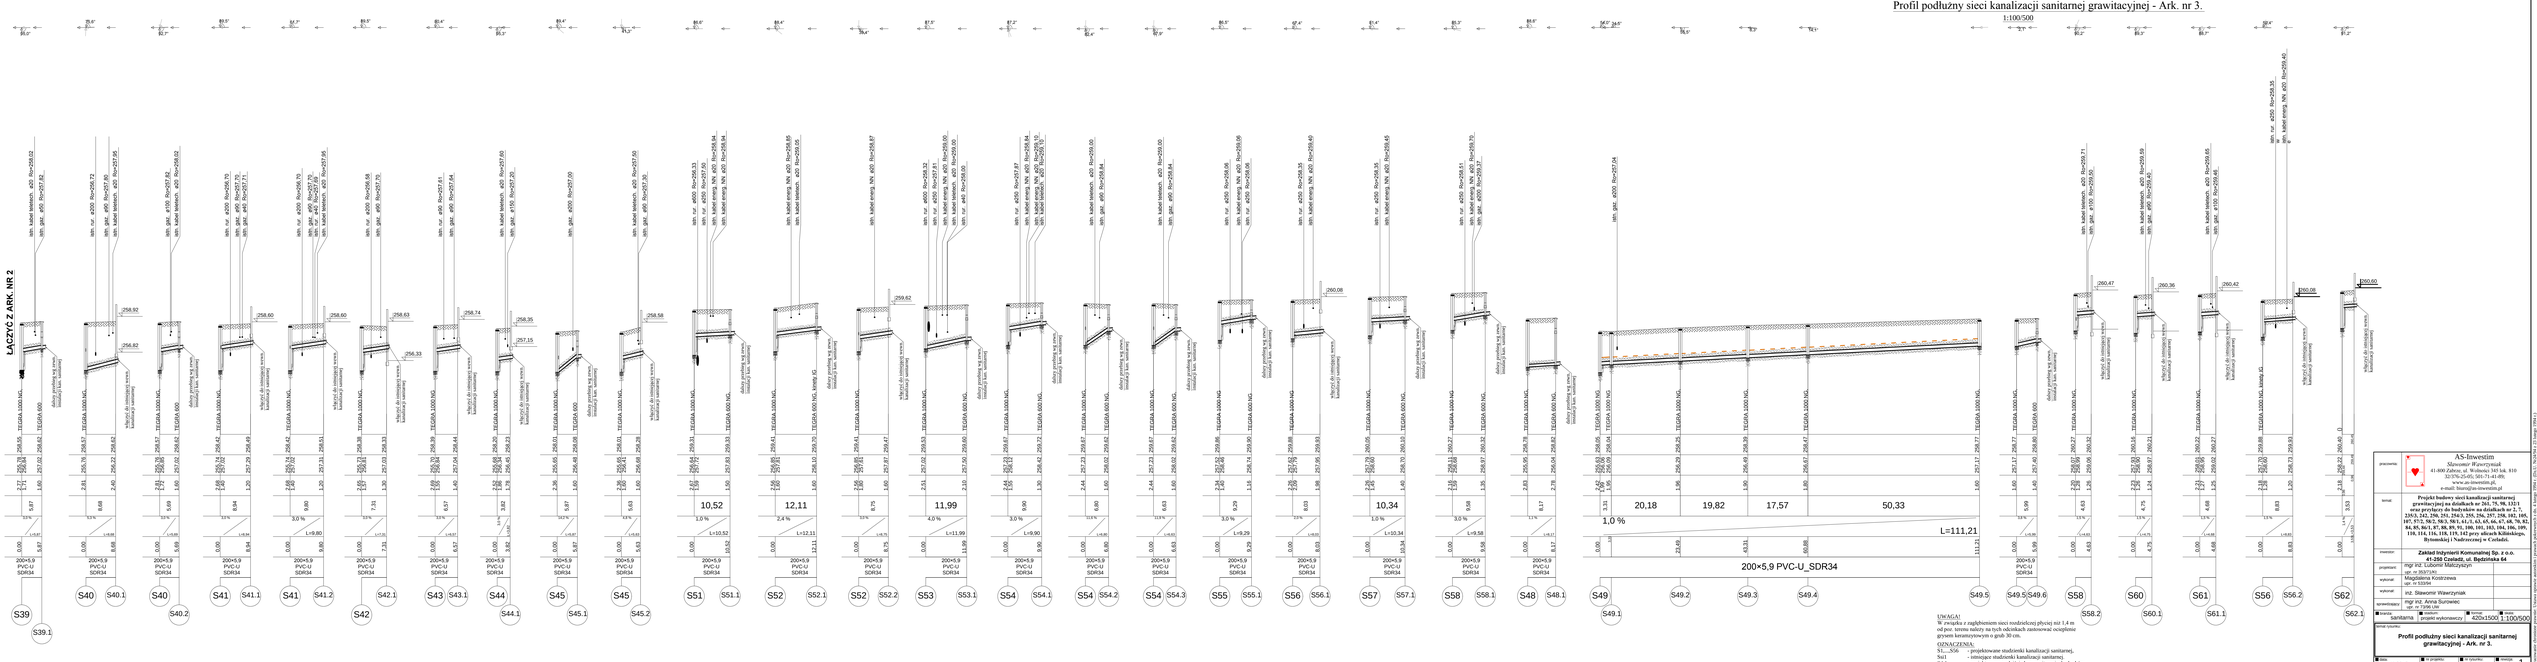
S39
S39.1
S40
S40.1
S40
S40.2
S41
S41.1
S41
S41.2
S42
S42.1
S43
S43.1
S44
S44.1
S45
S45.1
S45
S45.2
S51
S51.1
S52
S52.1
S52
S52.2
S53
S53.1
S54
S54.1
S54
S54.2
S54
S54.3
S55
S55.1
S56
S56.1
S57
S57.1
S58
S58.1
S48
S48.1
S49
S49.1
S49.2
S49.3
S49.4
S49.5
S49.6
S58
S58.2
S60
S60.1
S61
S61.1
S56
S56.2
S62
S62.1
1,0 %
L=111,21
200×5,9 PVC-U_SDR34
20,18
19,82
17,57
50,33
10,52
12,11
11,99
10,34
L=10,52
L=12,11
L=11,99
L=10,34
260,08
260,47
260,36
260,42
260,60
